




№	Наименование	Площадь м2
1	Прихожая	11,12
2	Кухня-гостиная	28,42
3	Санузел	3,83
4	Холл	3,22
5	Гостевая спальня	8,72
6	Мастер-спальня	11,90
7	Детская	10,57
8	Санузел	5,31
		83,09 м ²

Экспликация помещений. 2 этаж

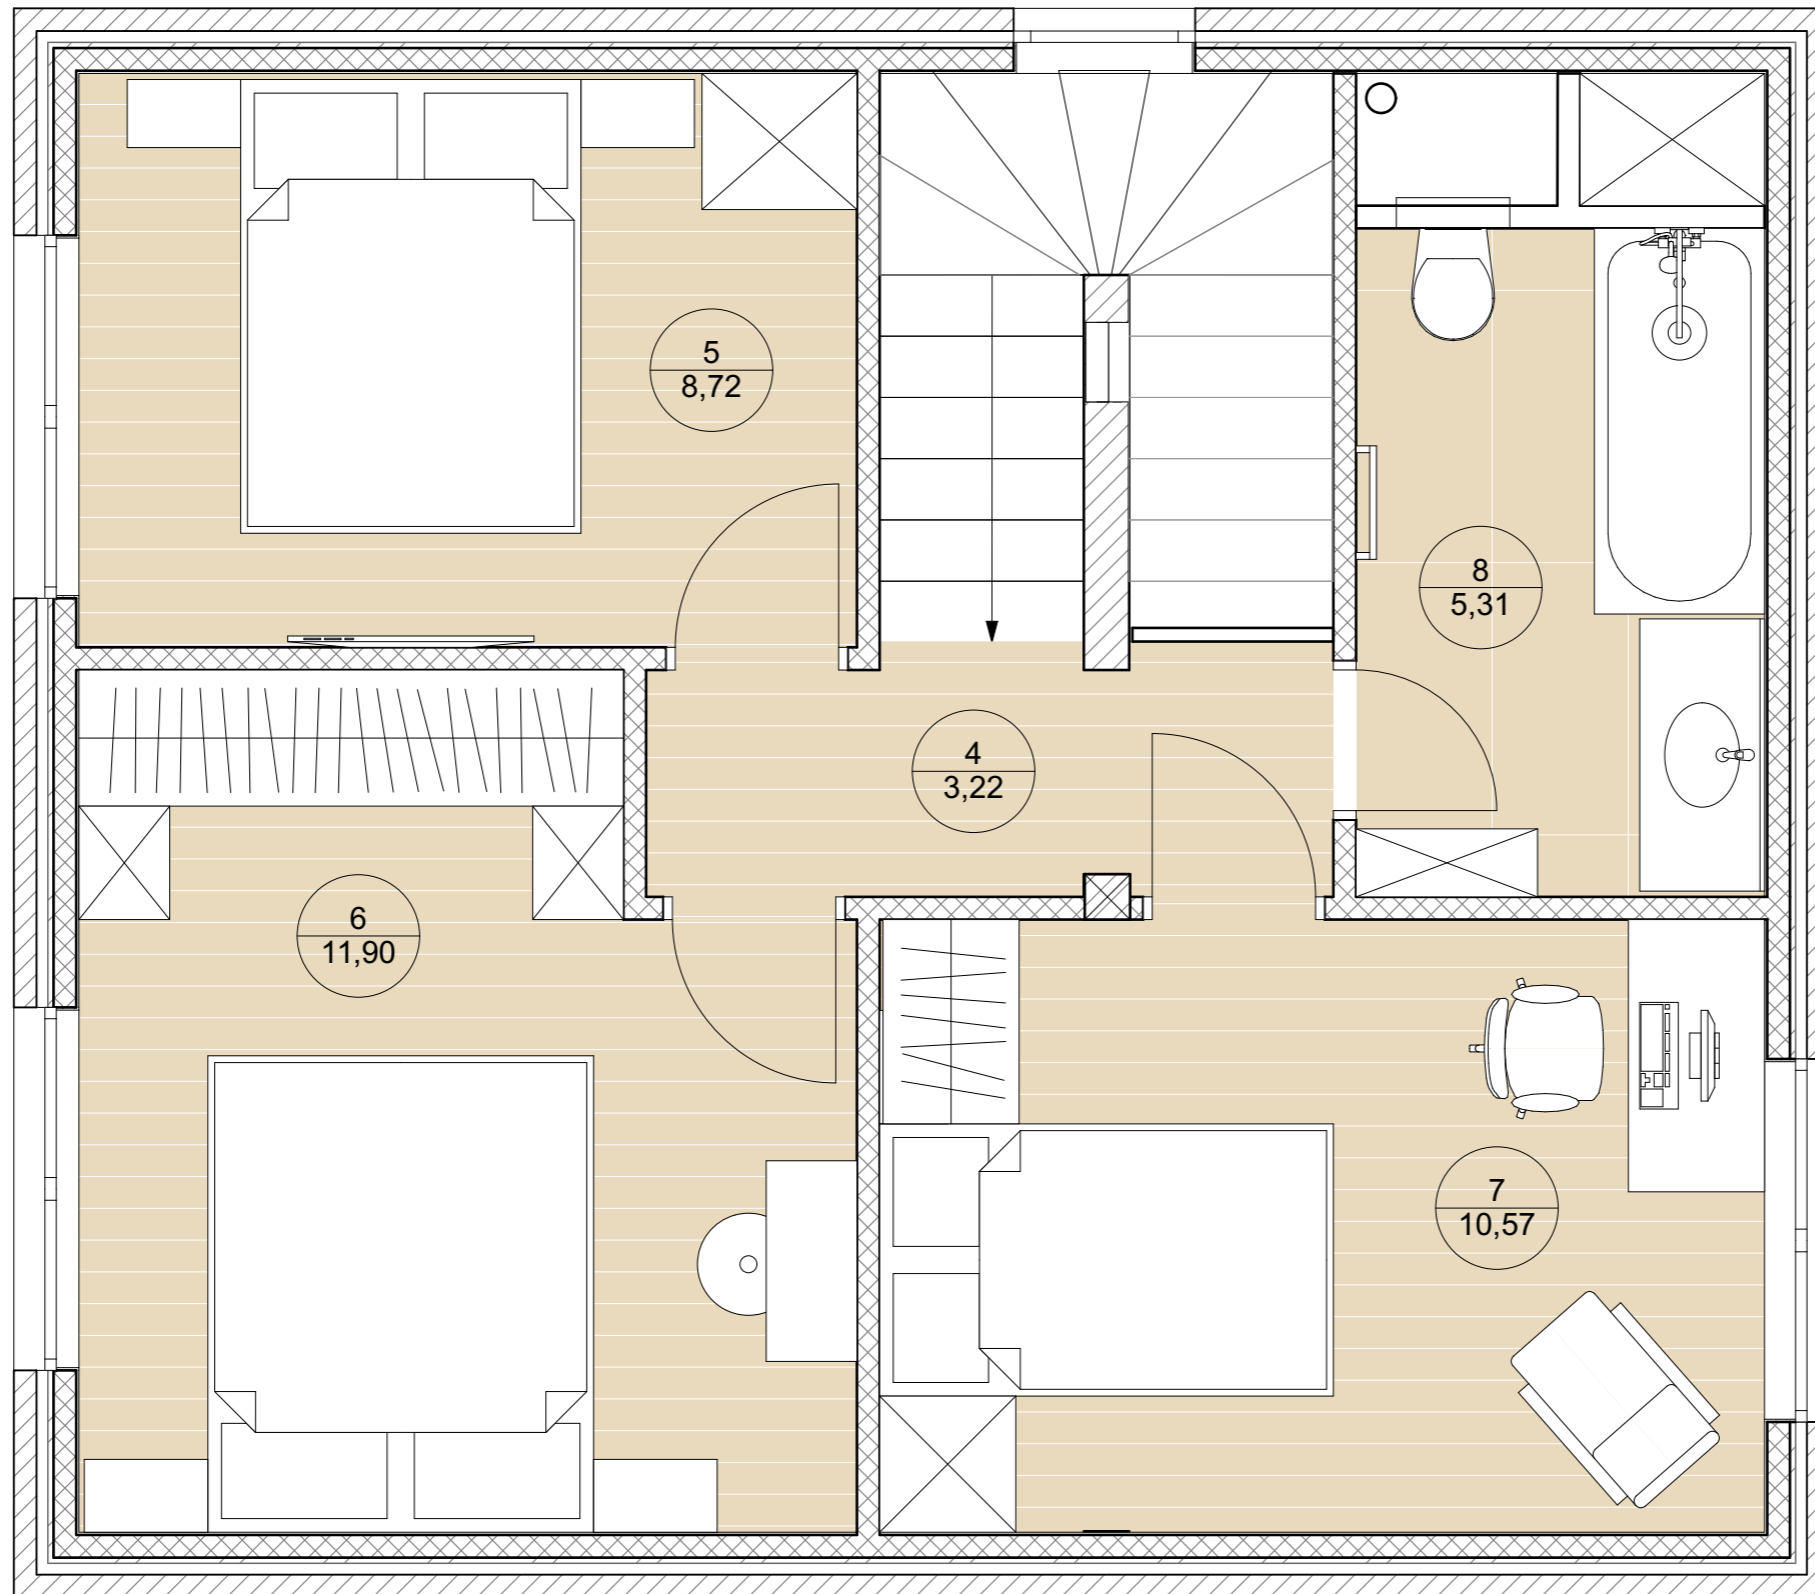


№	Наименование	Площадь м2
1	Прихожая	11,12
2	Кухня-гостиная	28,42
3	Санузел	3,83
4	Холл	3,22
5	Гостевая спальня	8,72
6	Мастер-спальня	11,90
7	Детская	10,57
8	Санузел	5,31
		83,09 м²

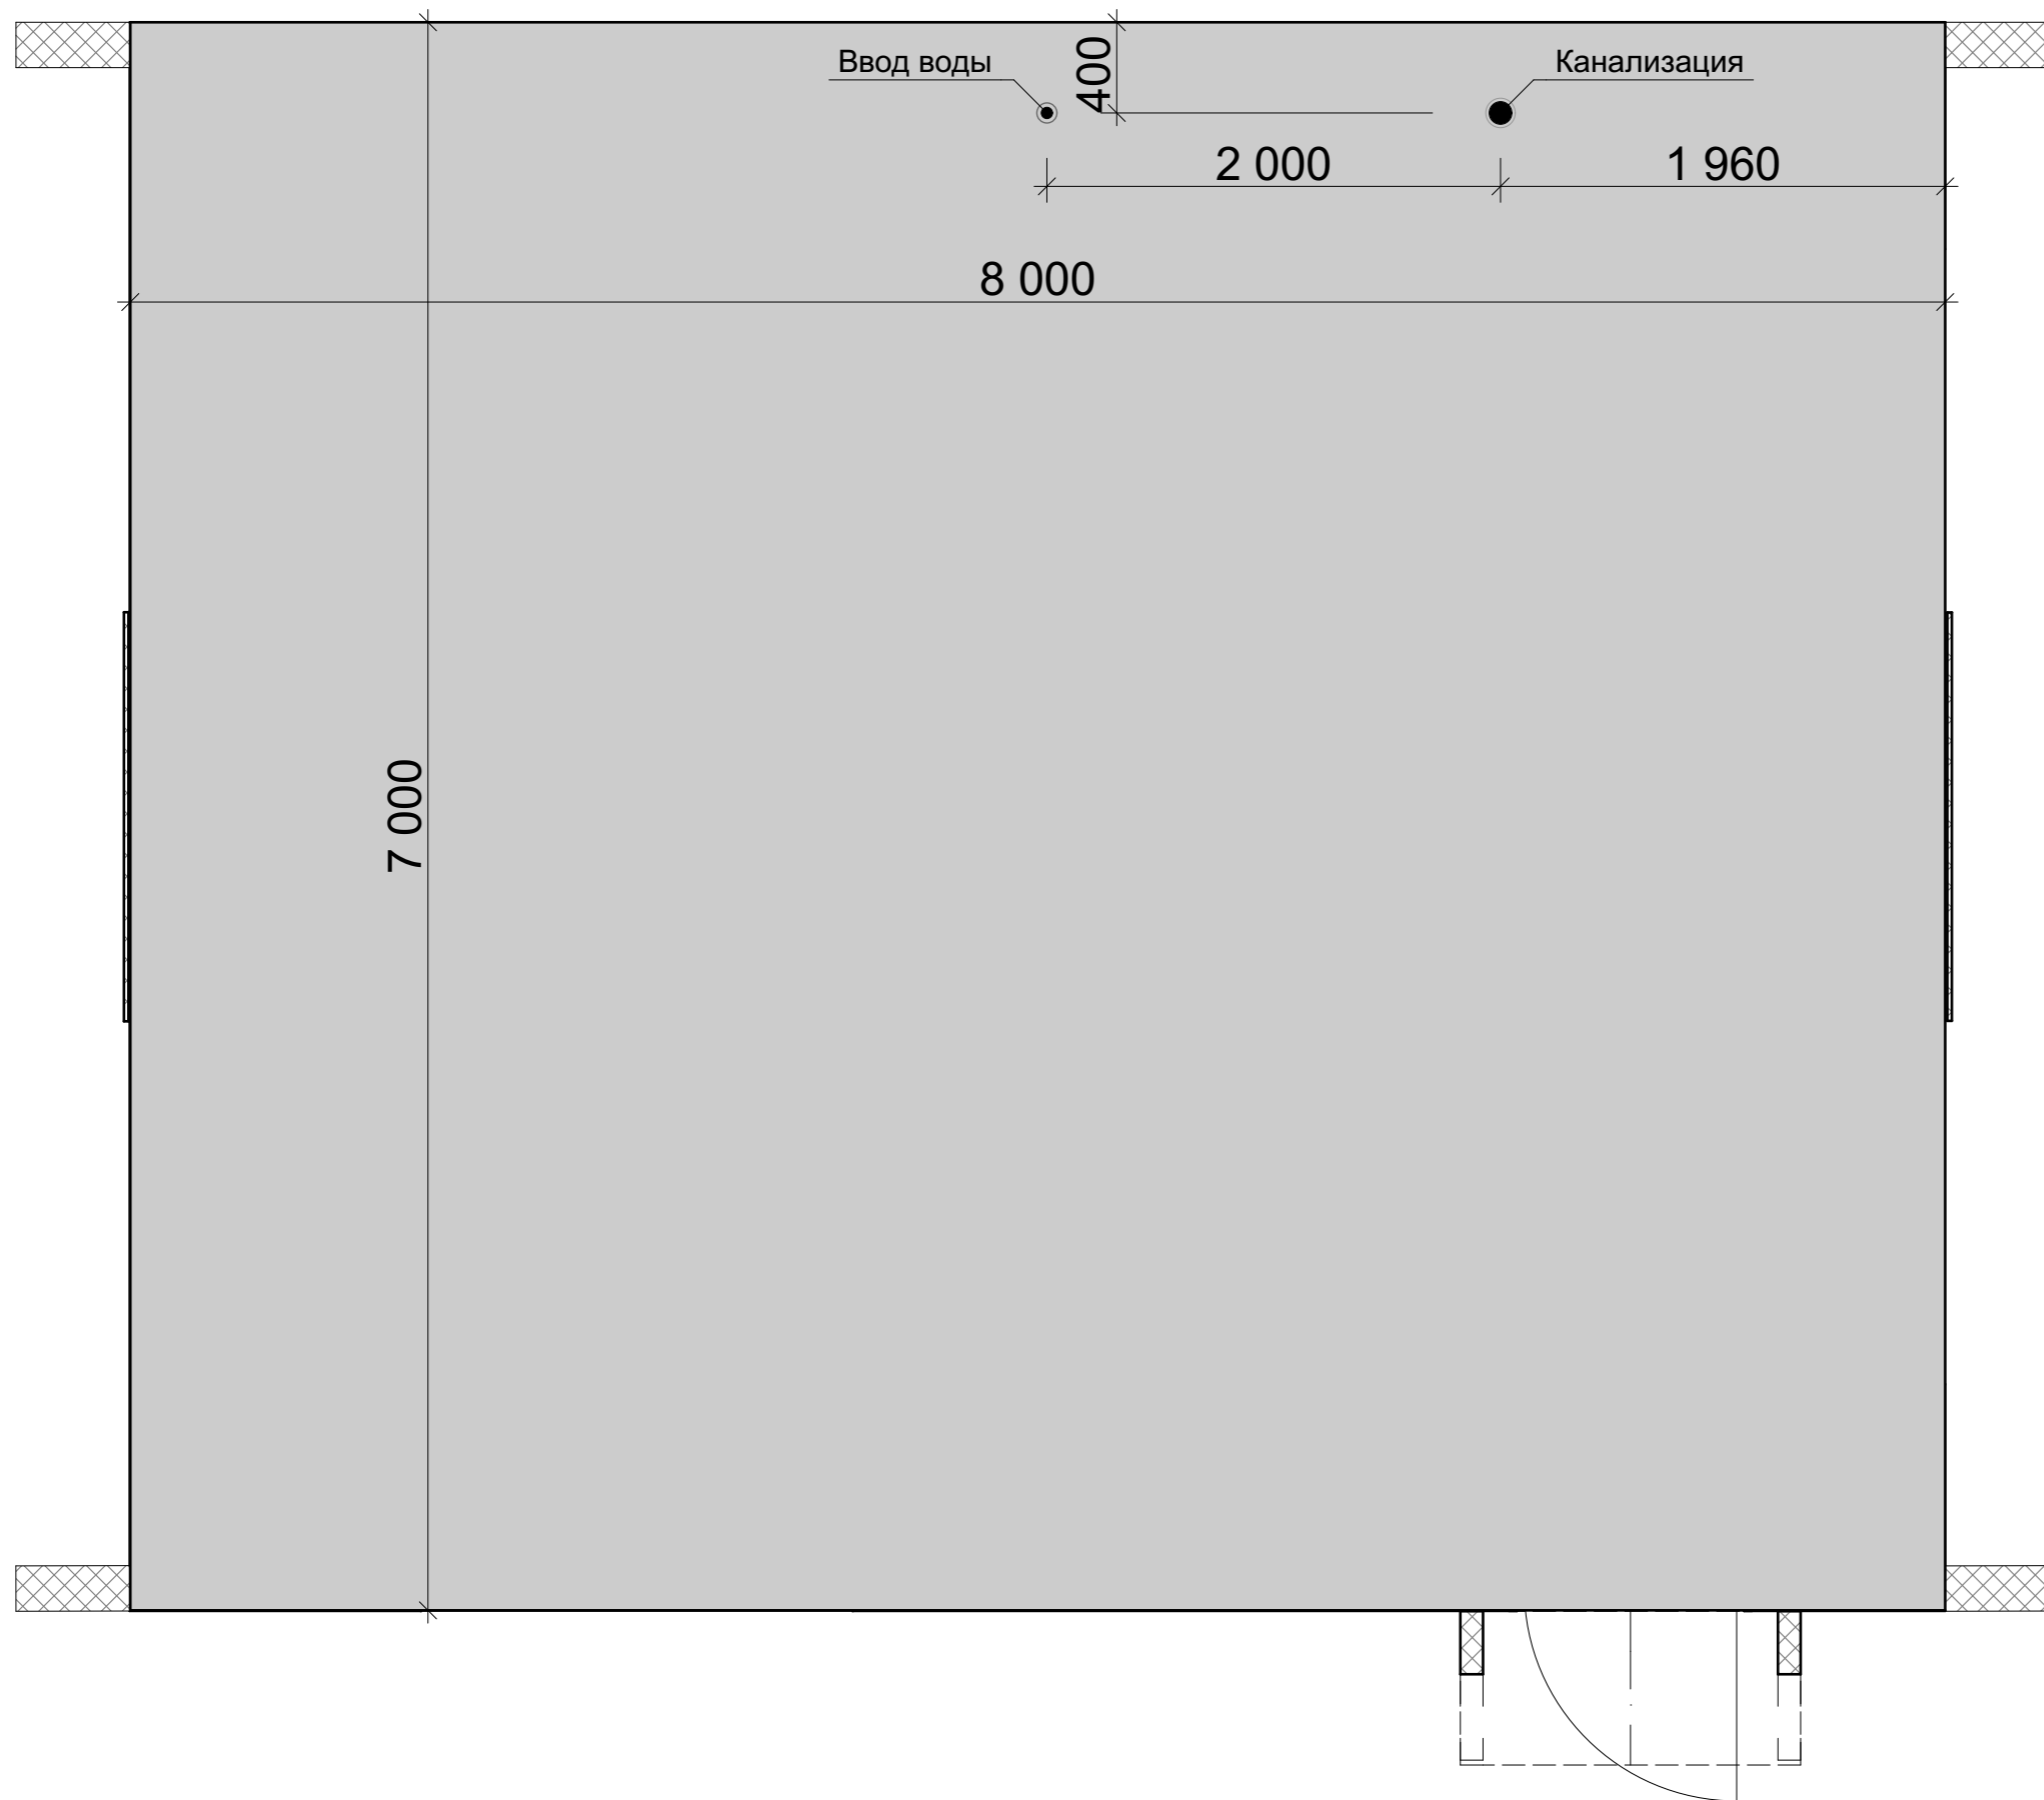


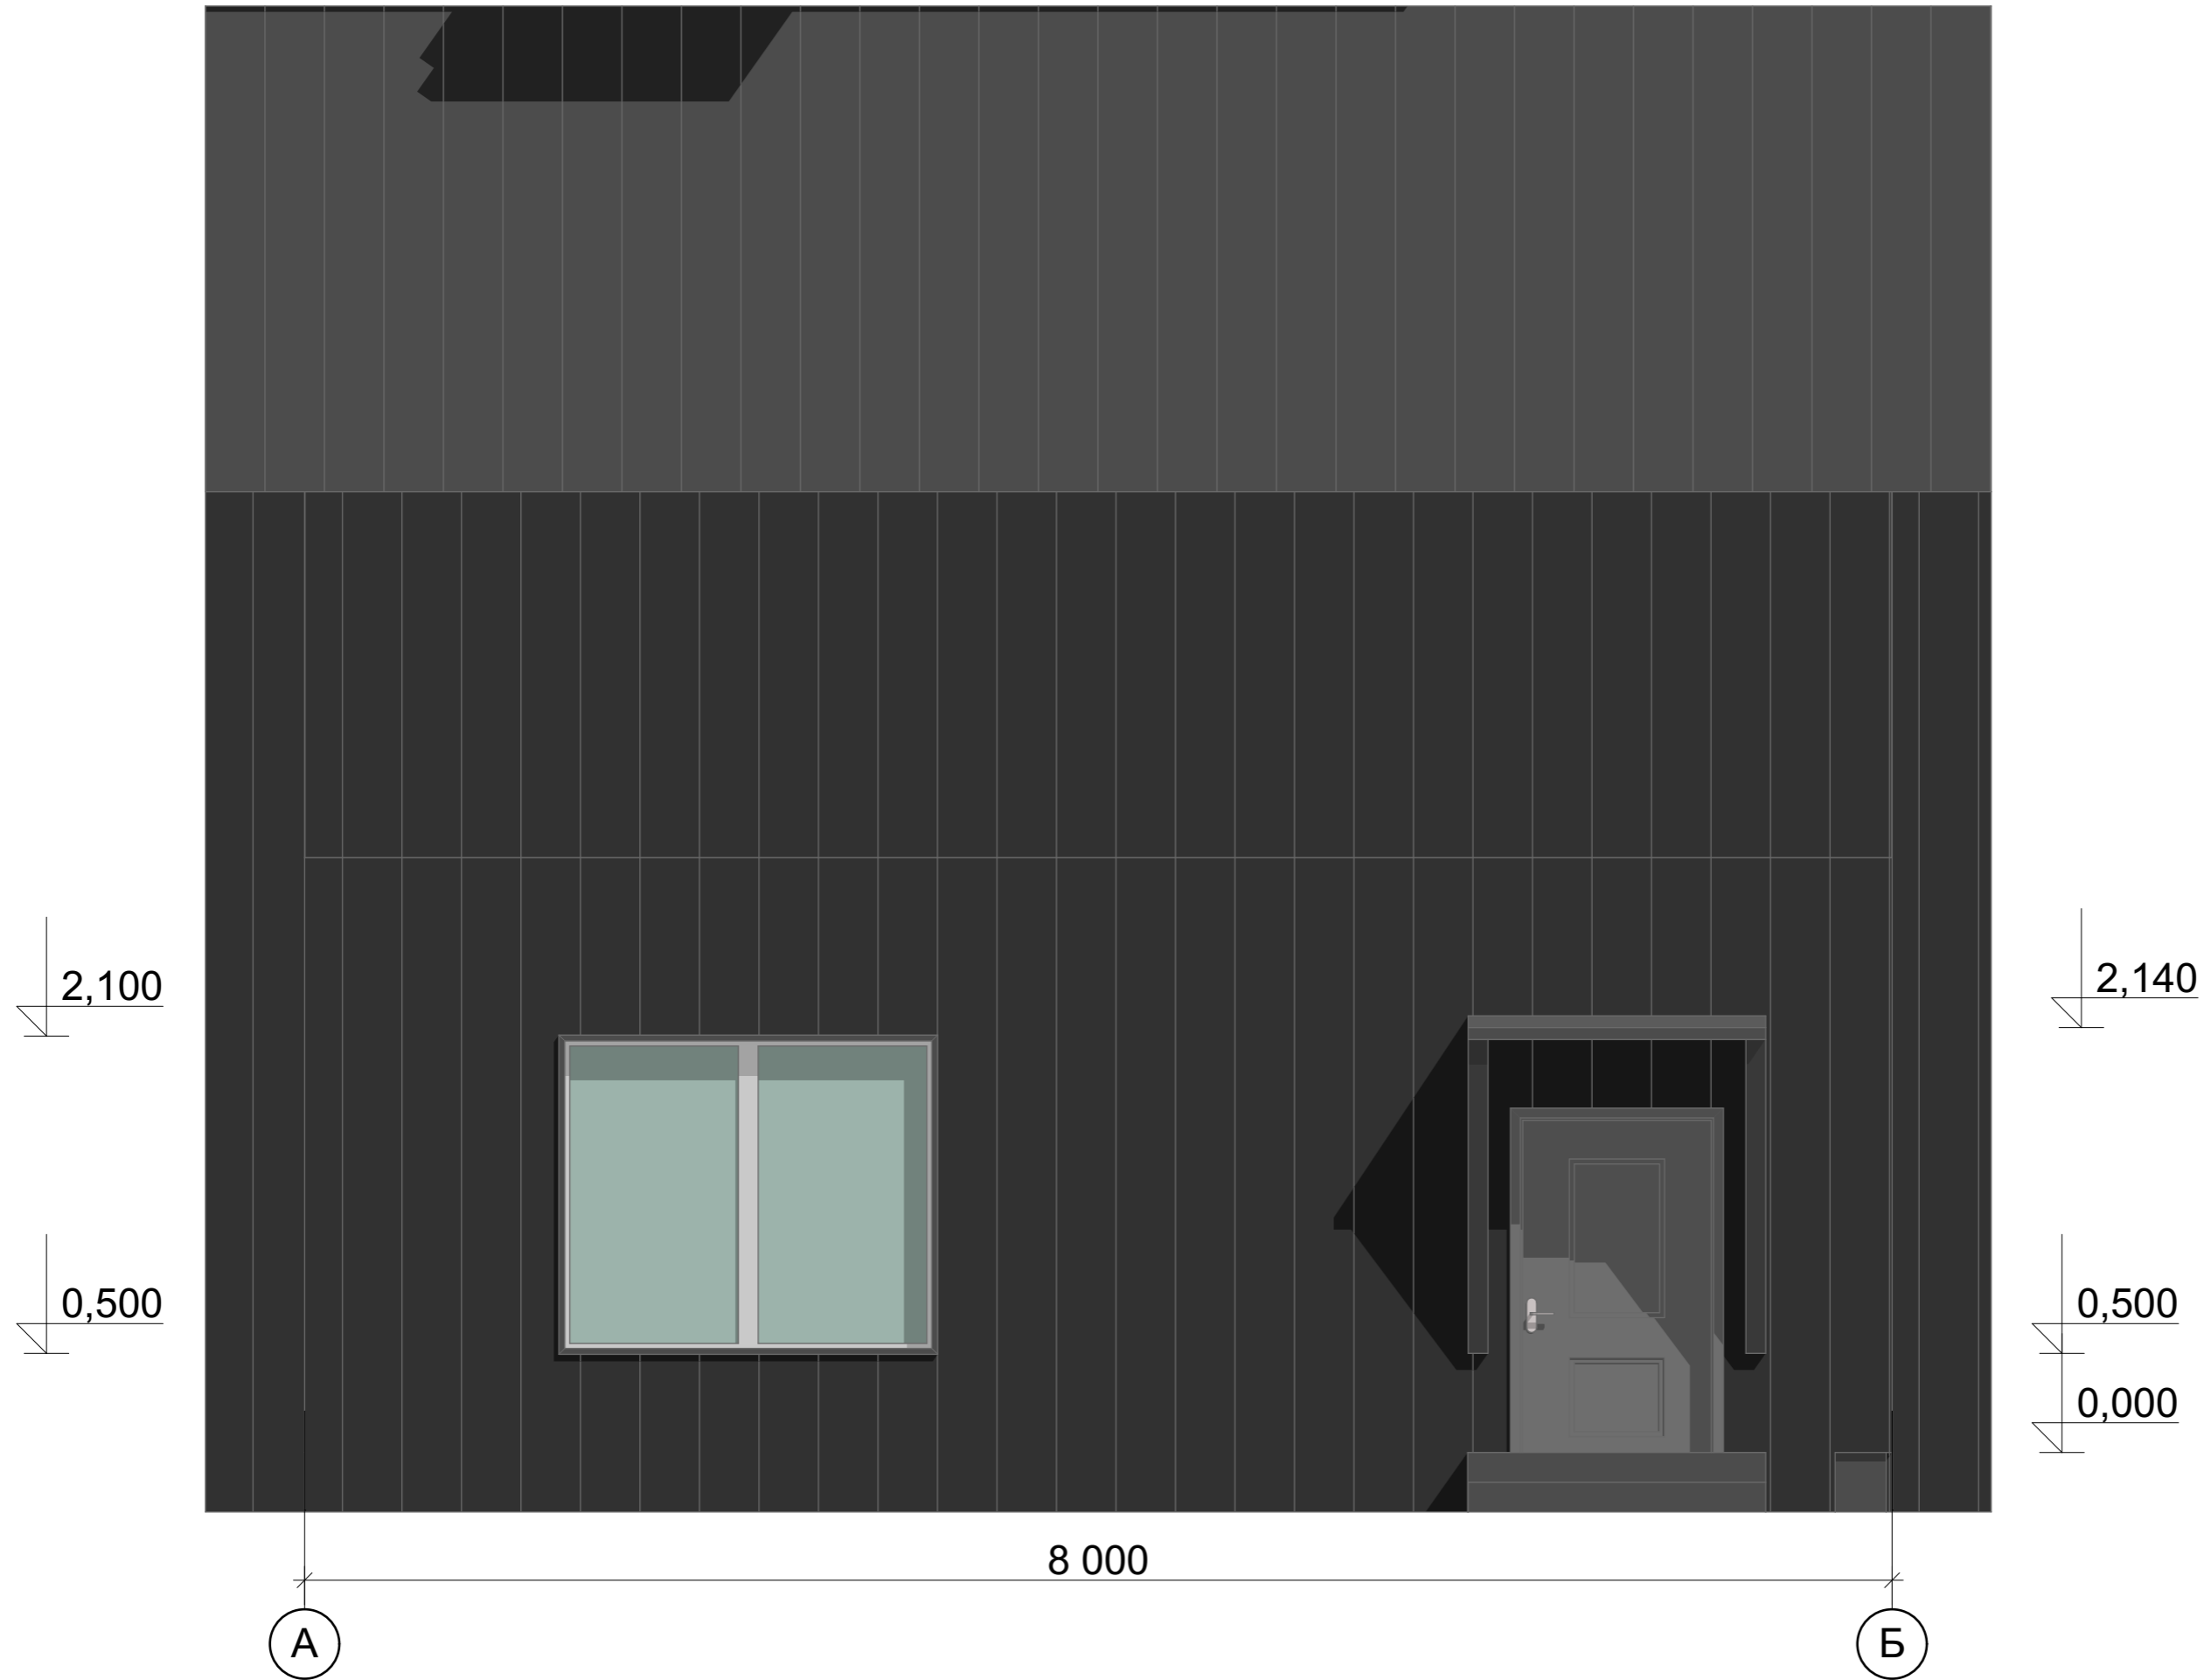


Примечание:
- размеры уточнять по месту;
- смотреть совместно со всеми листами

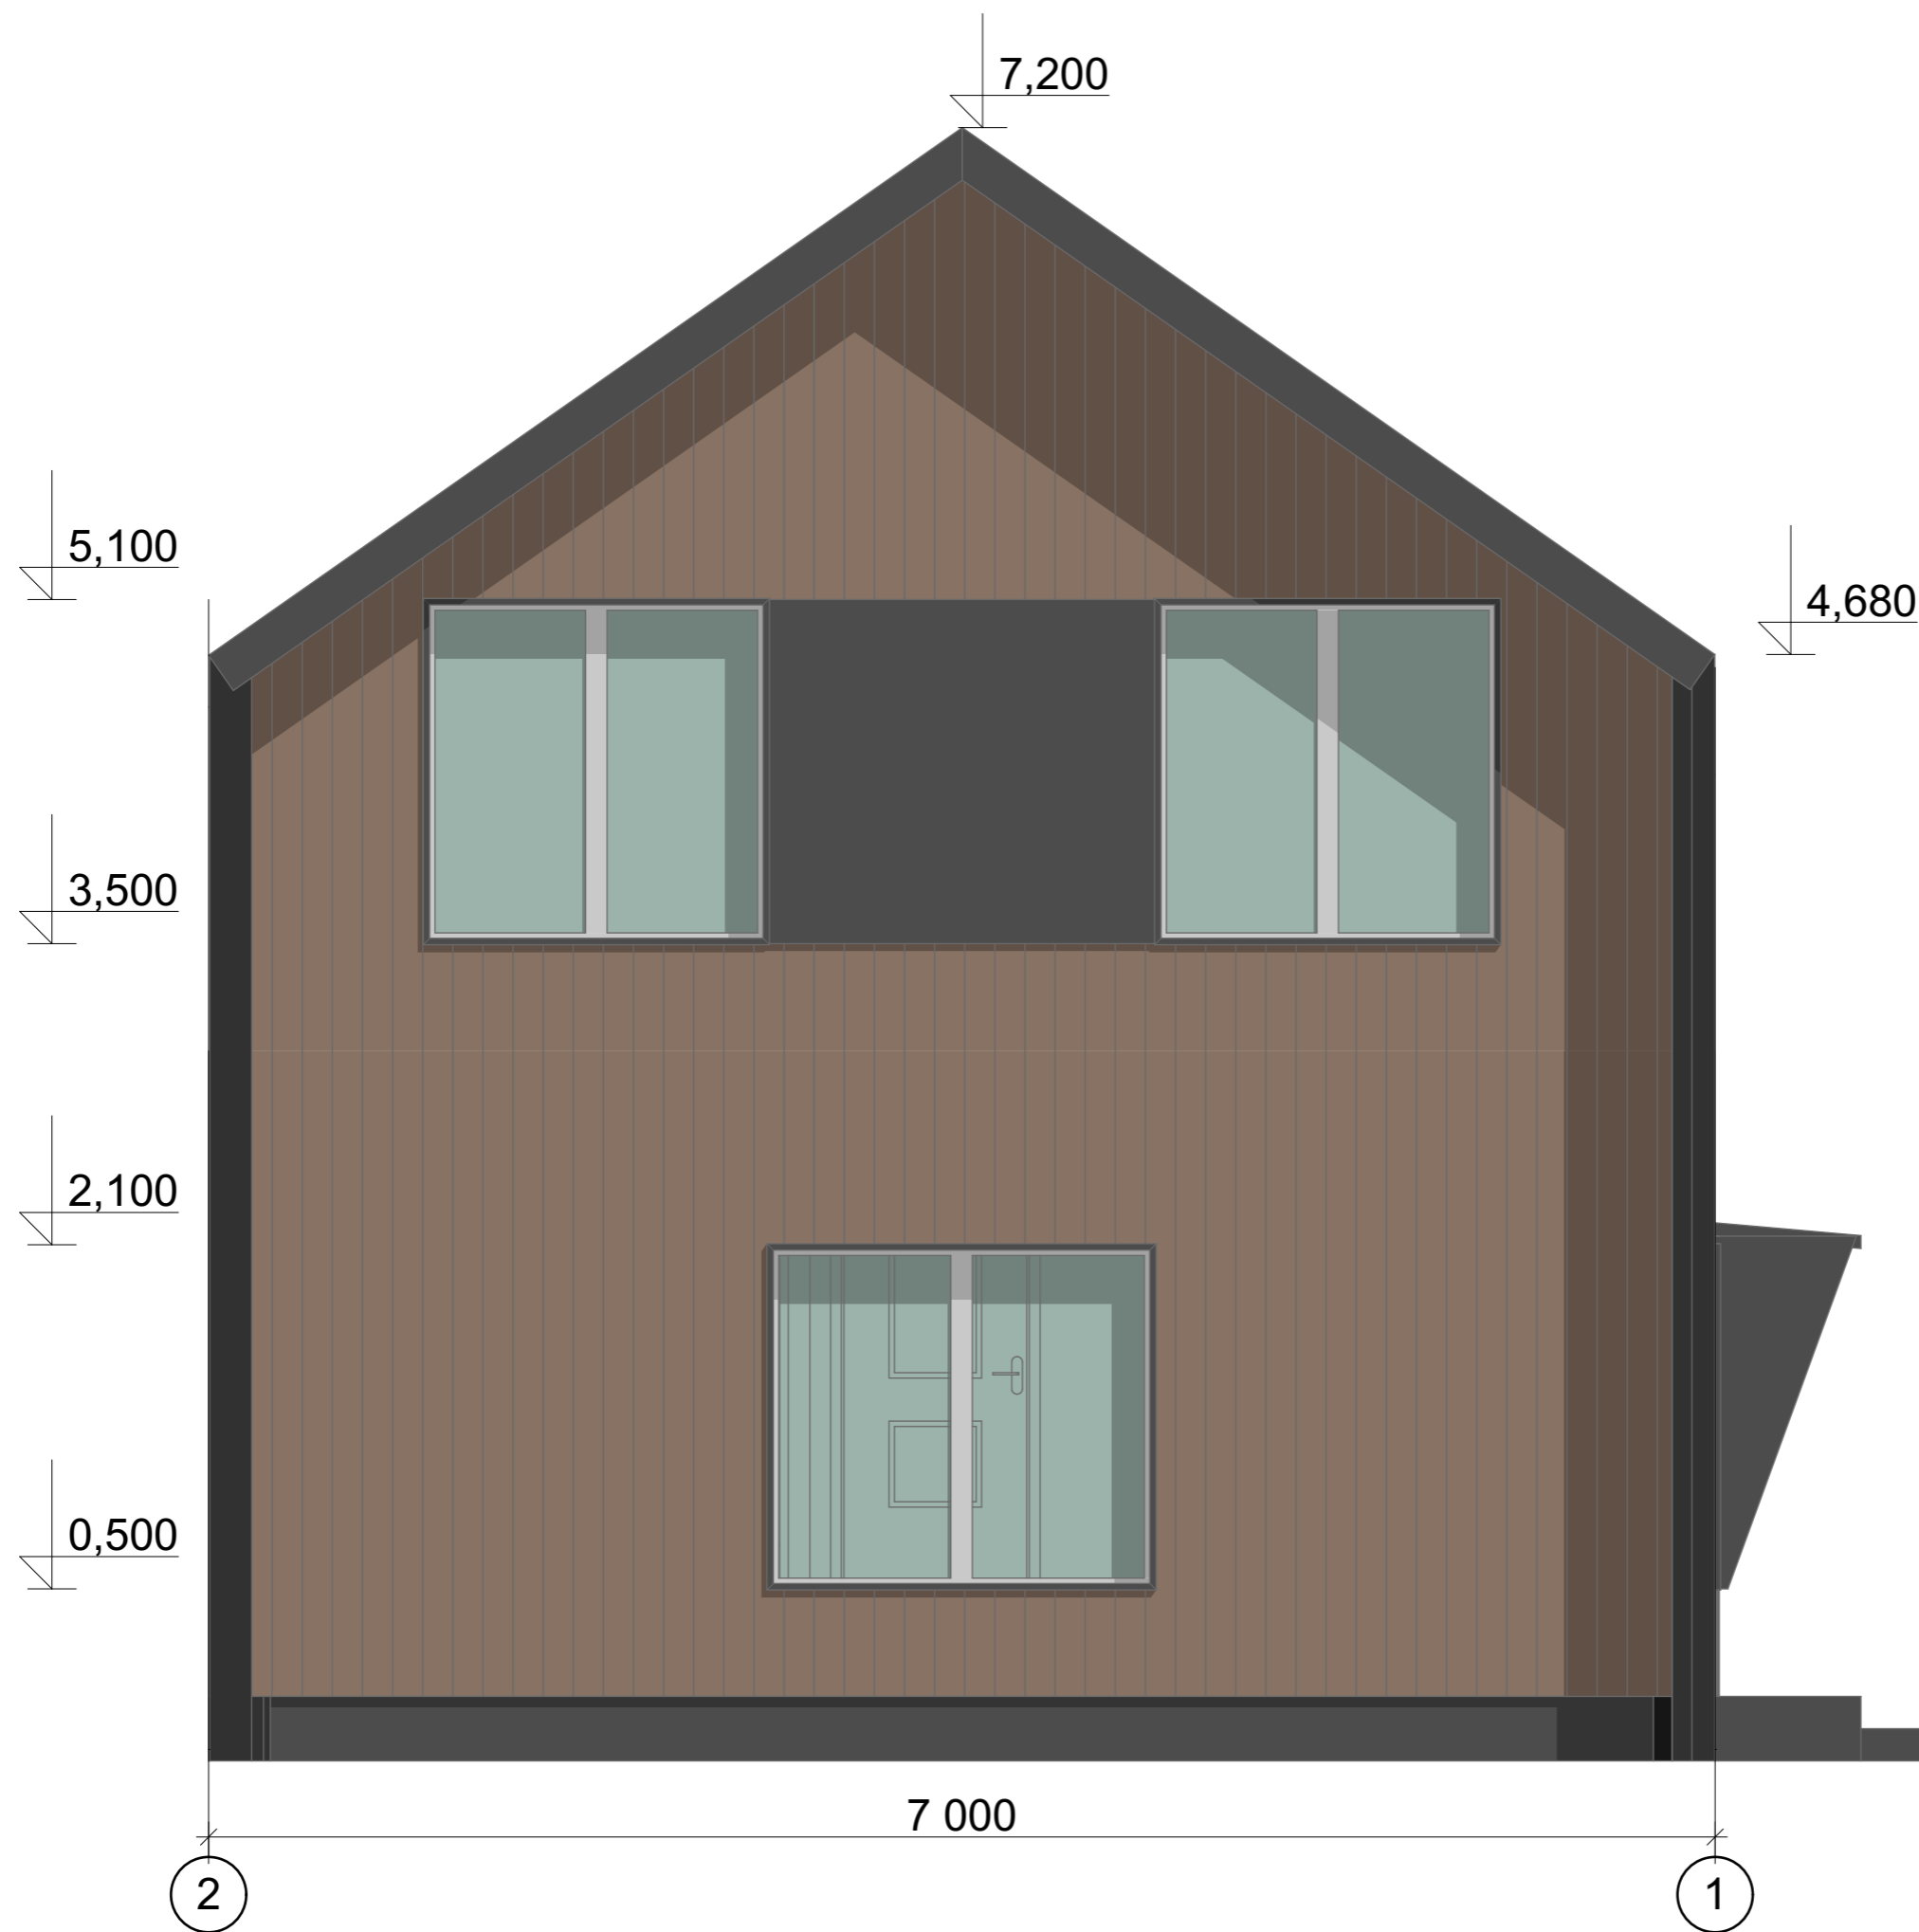


Примечание:
- размеры уточнять по месту;
- смотреть совместно со всеми листами

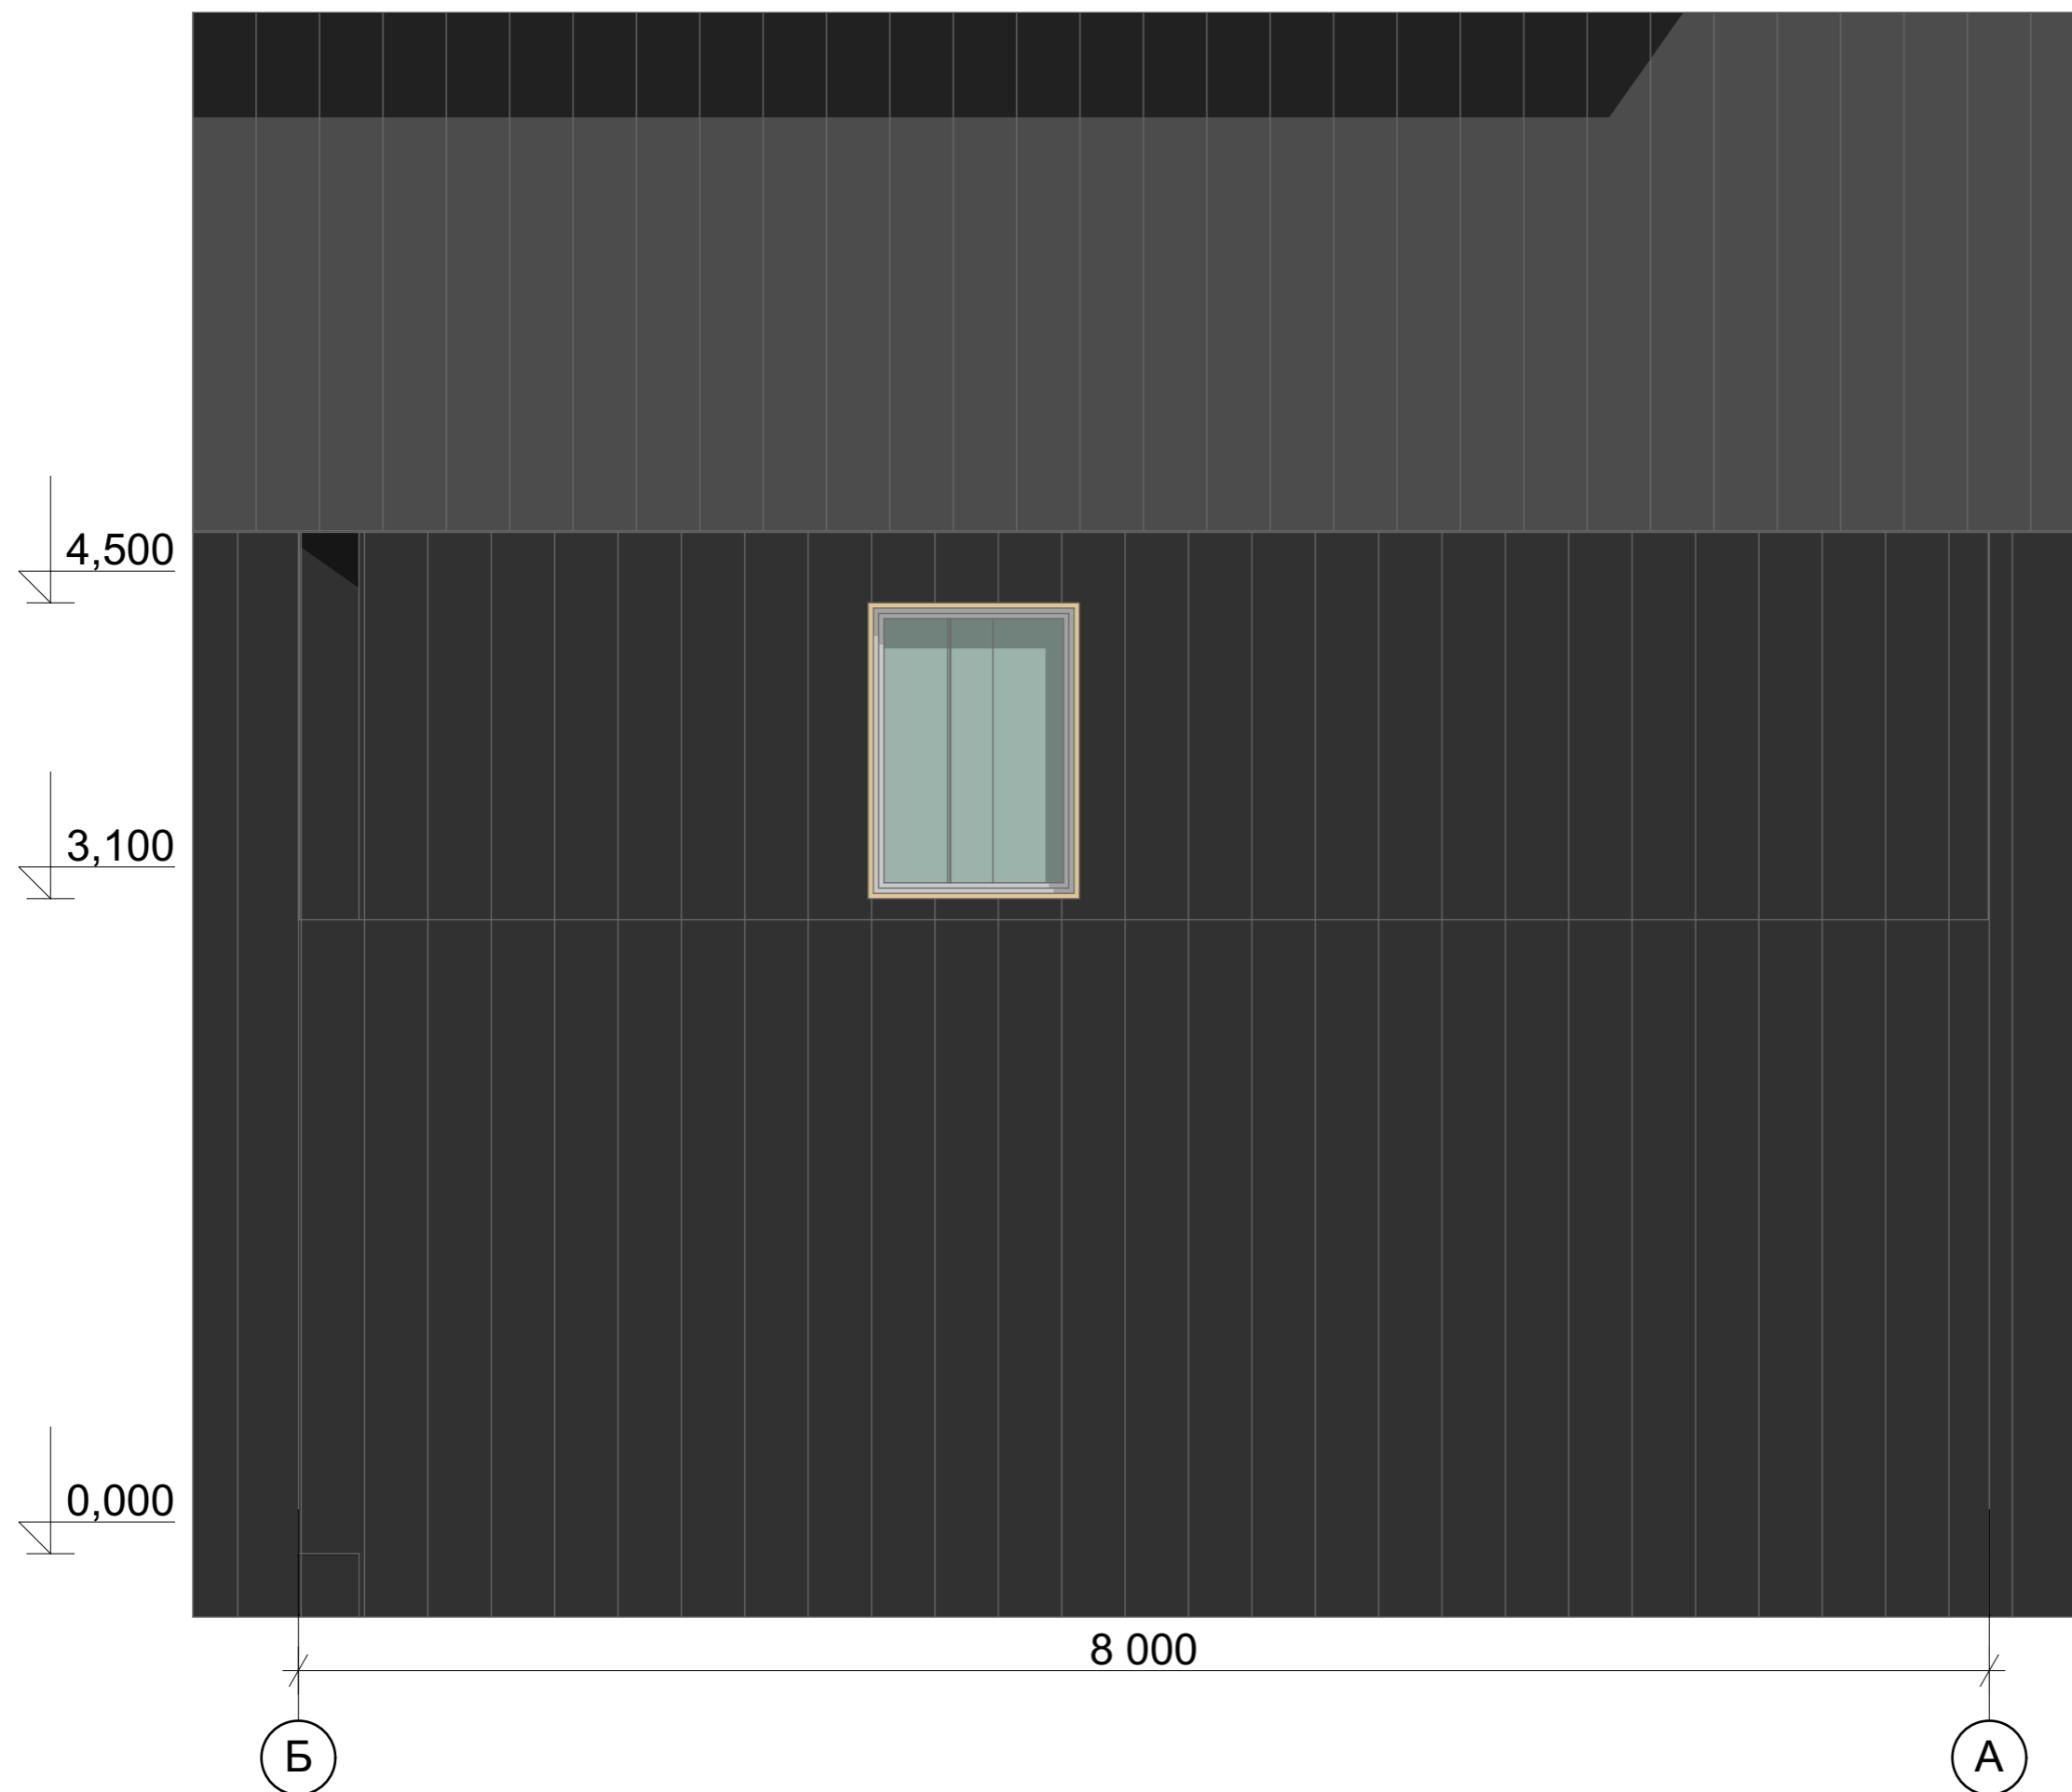

Примечание:
- размеры уточнять по месту;
- смотреть совместно со всеми листами

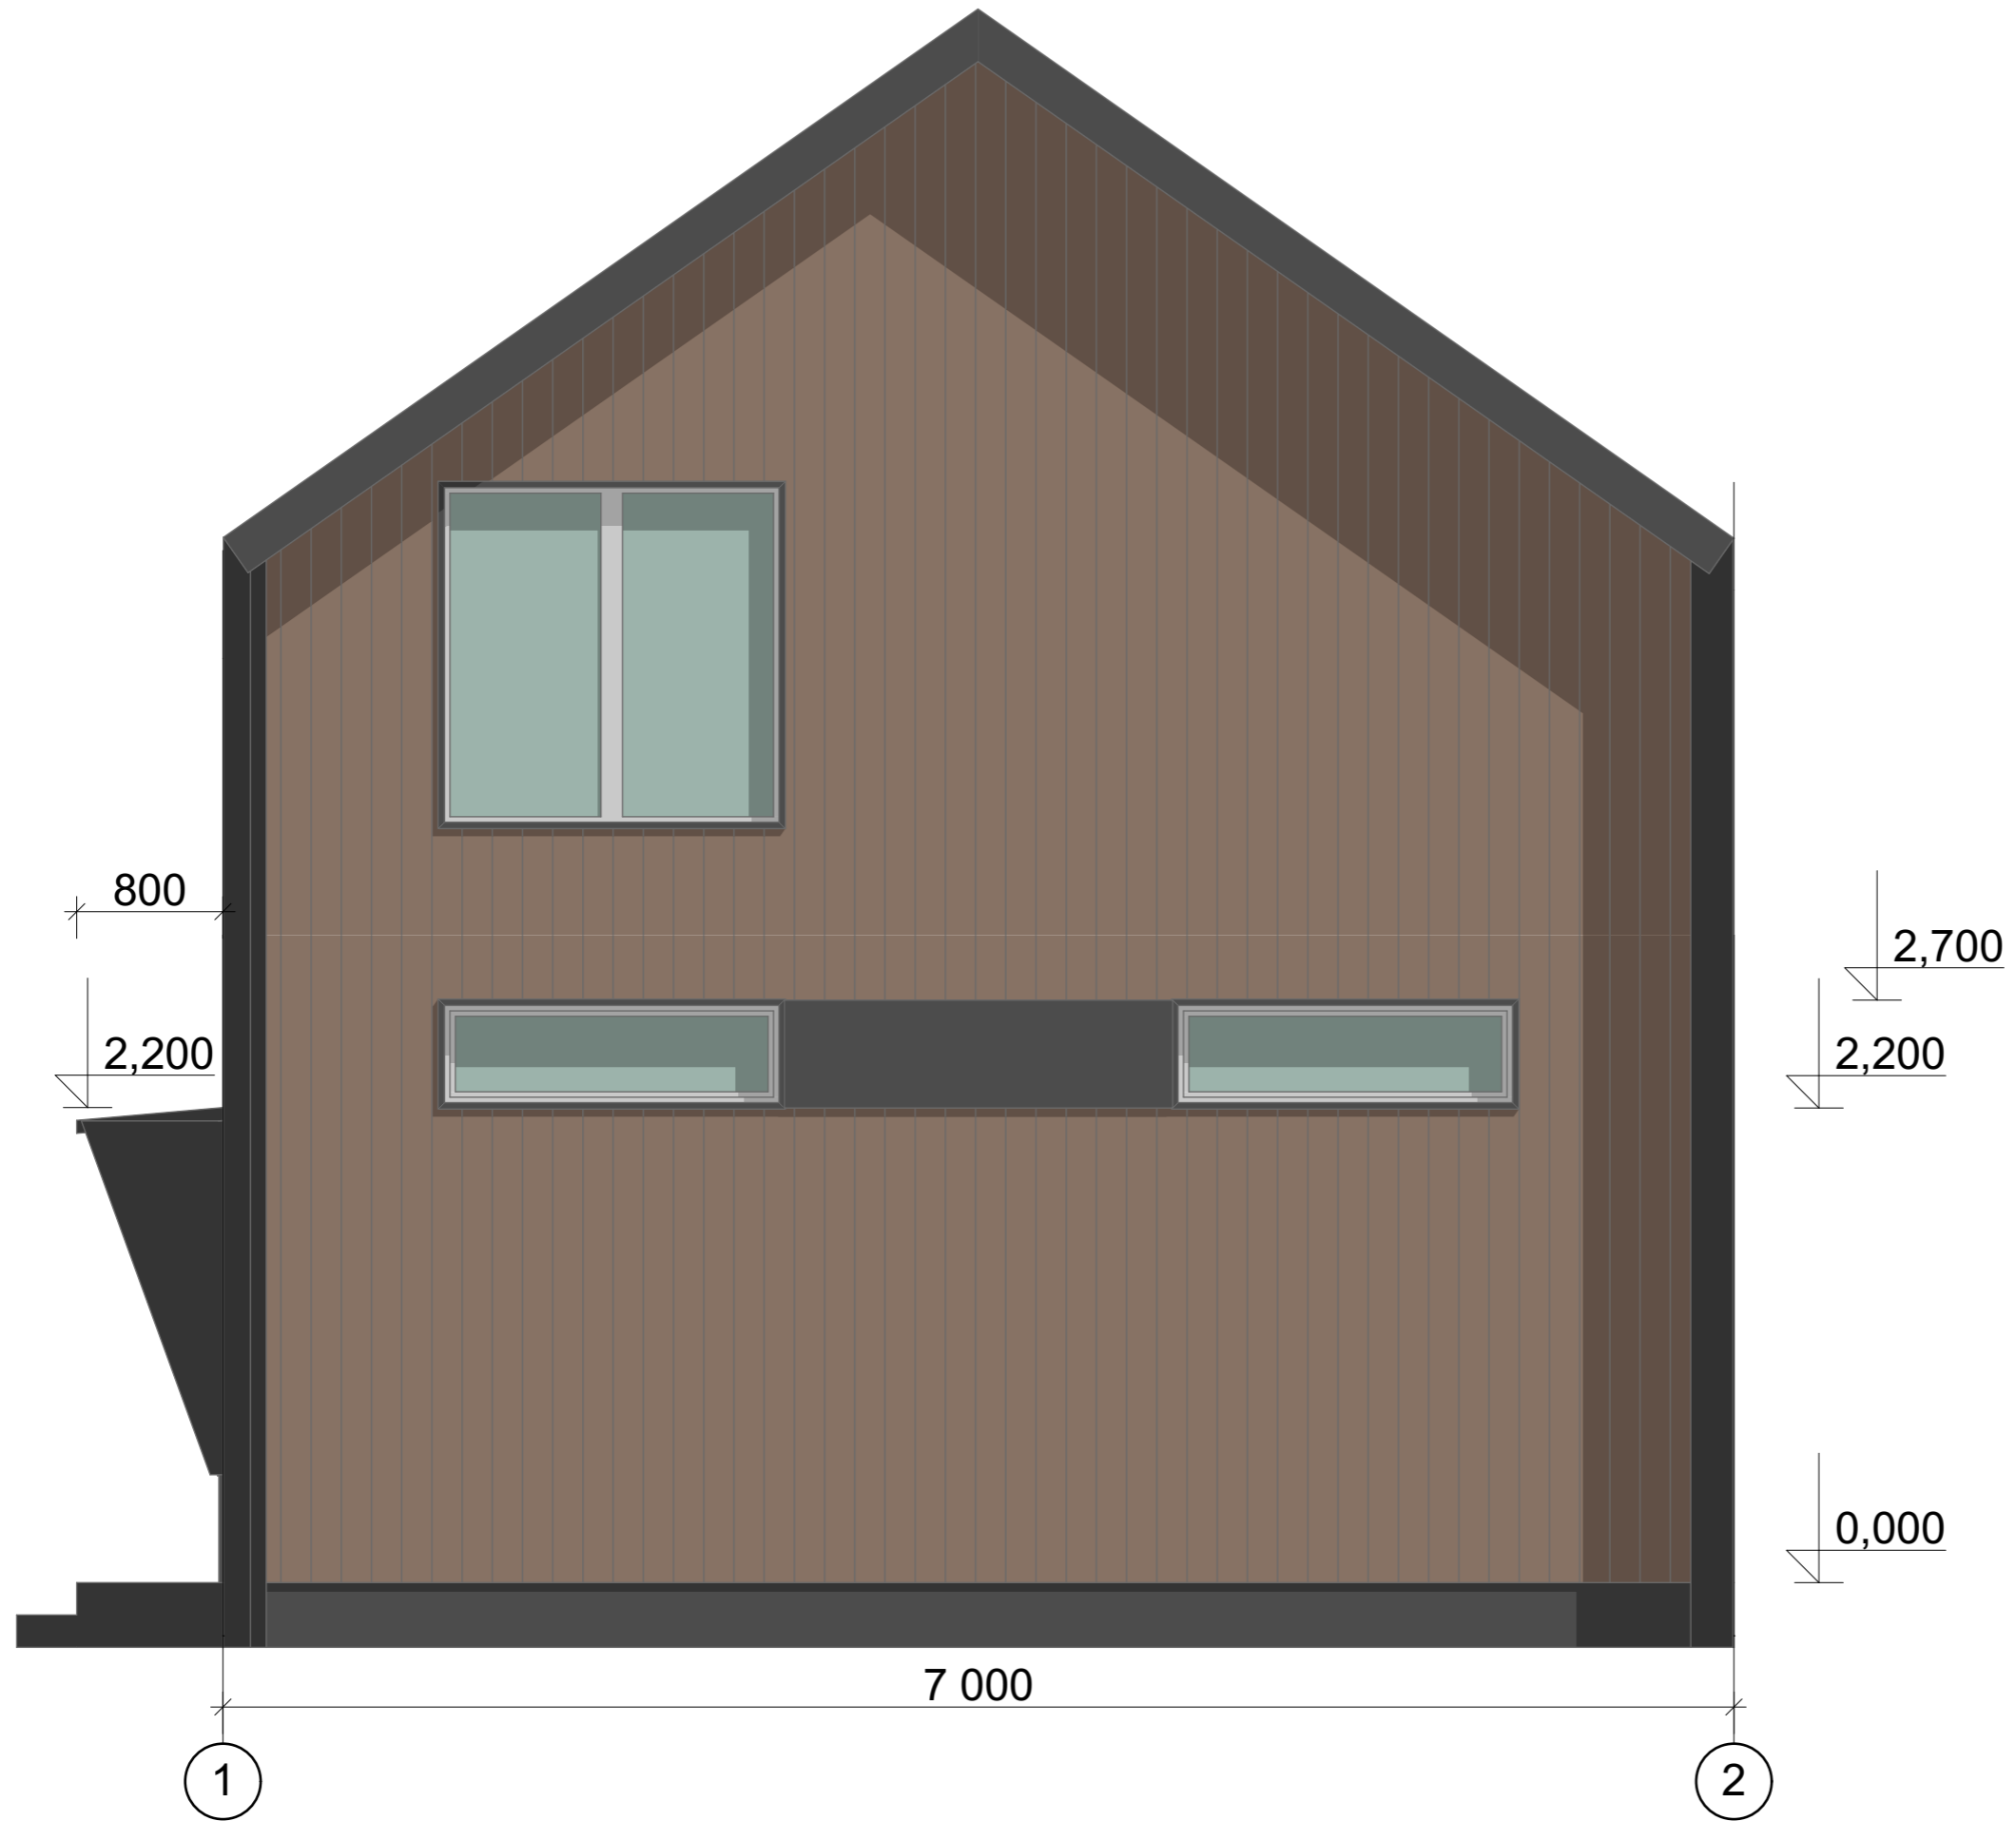


Примечание:
- размеры уточнять по месту;
- смотреть совместно со всеми листами

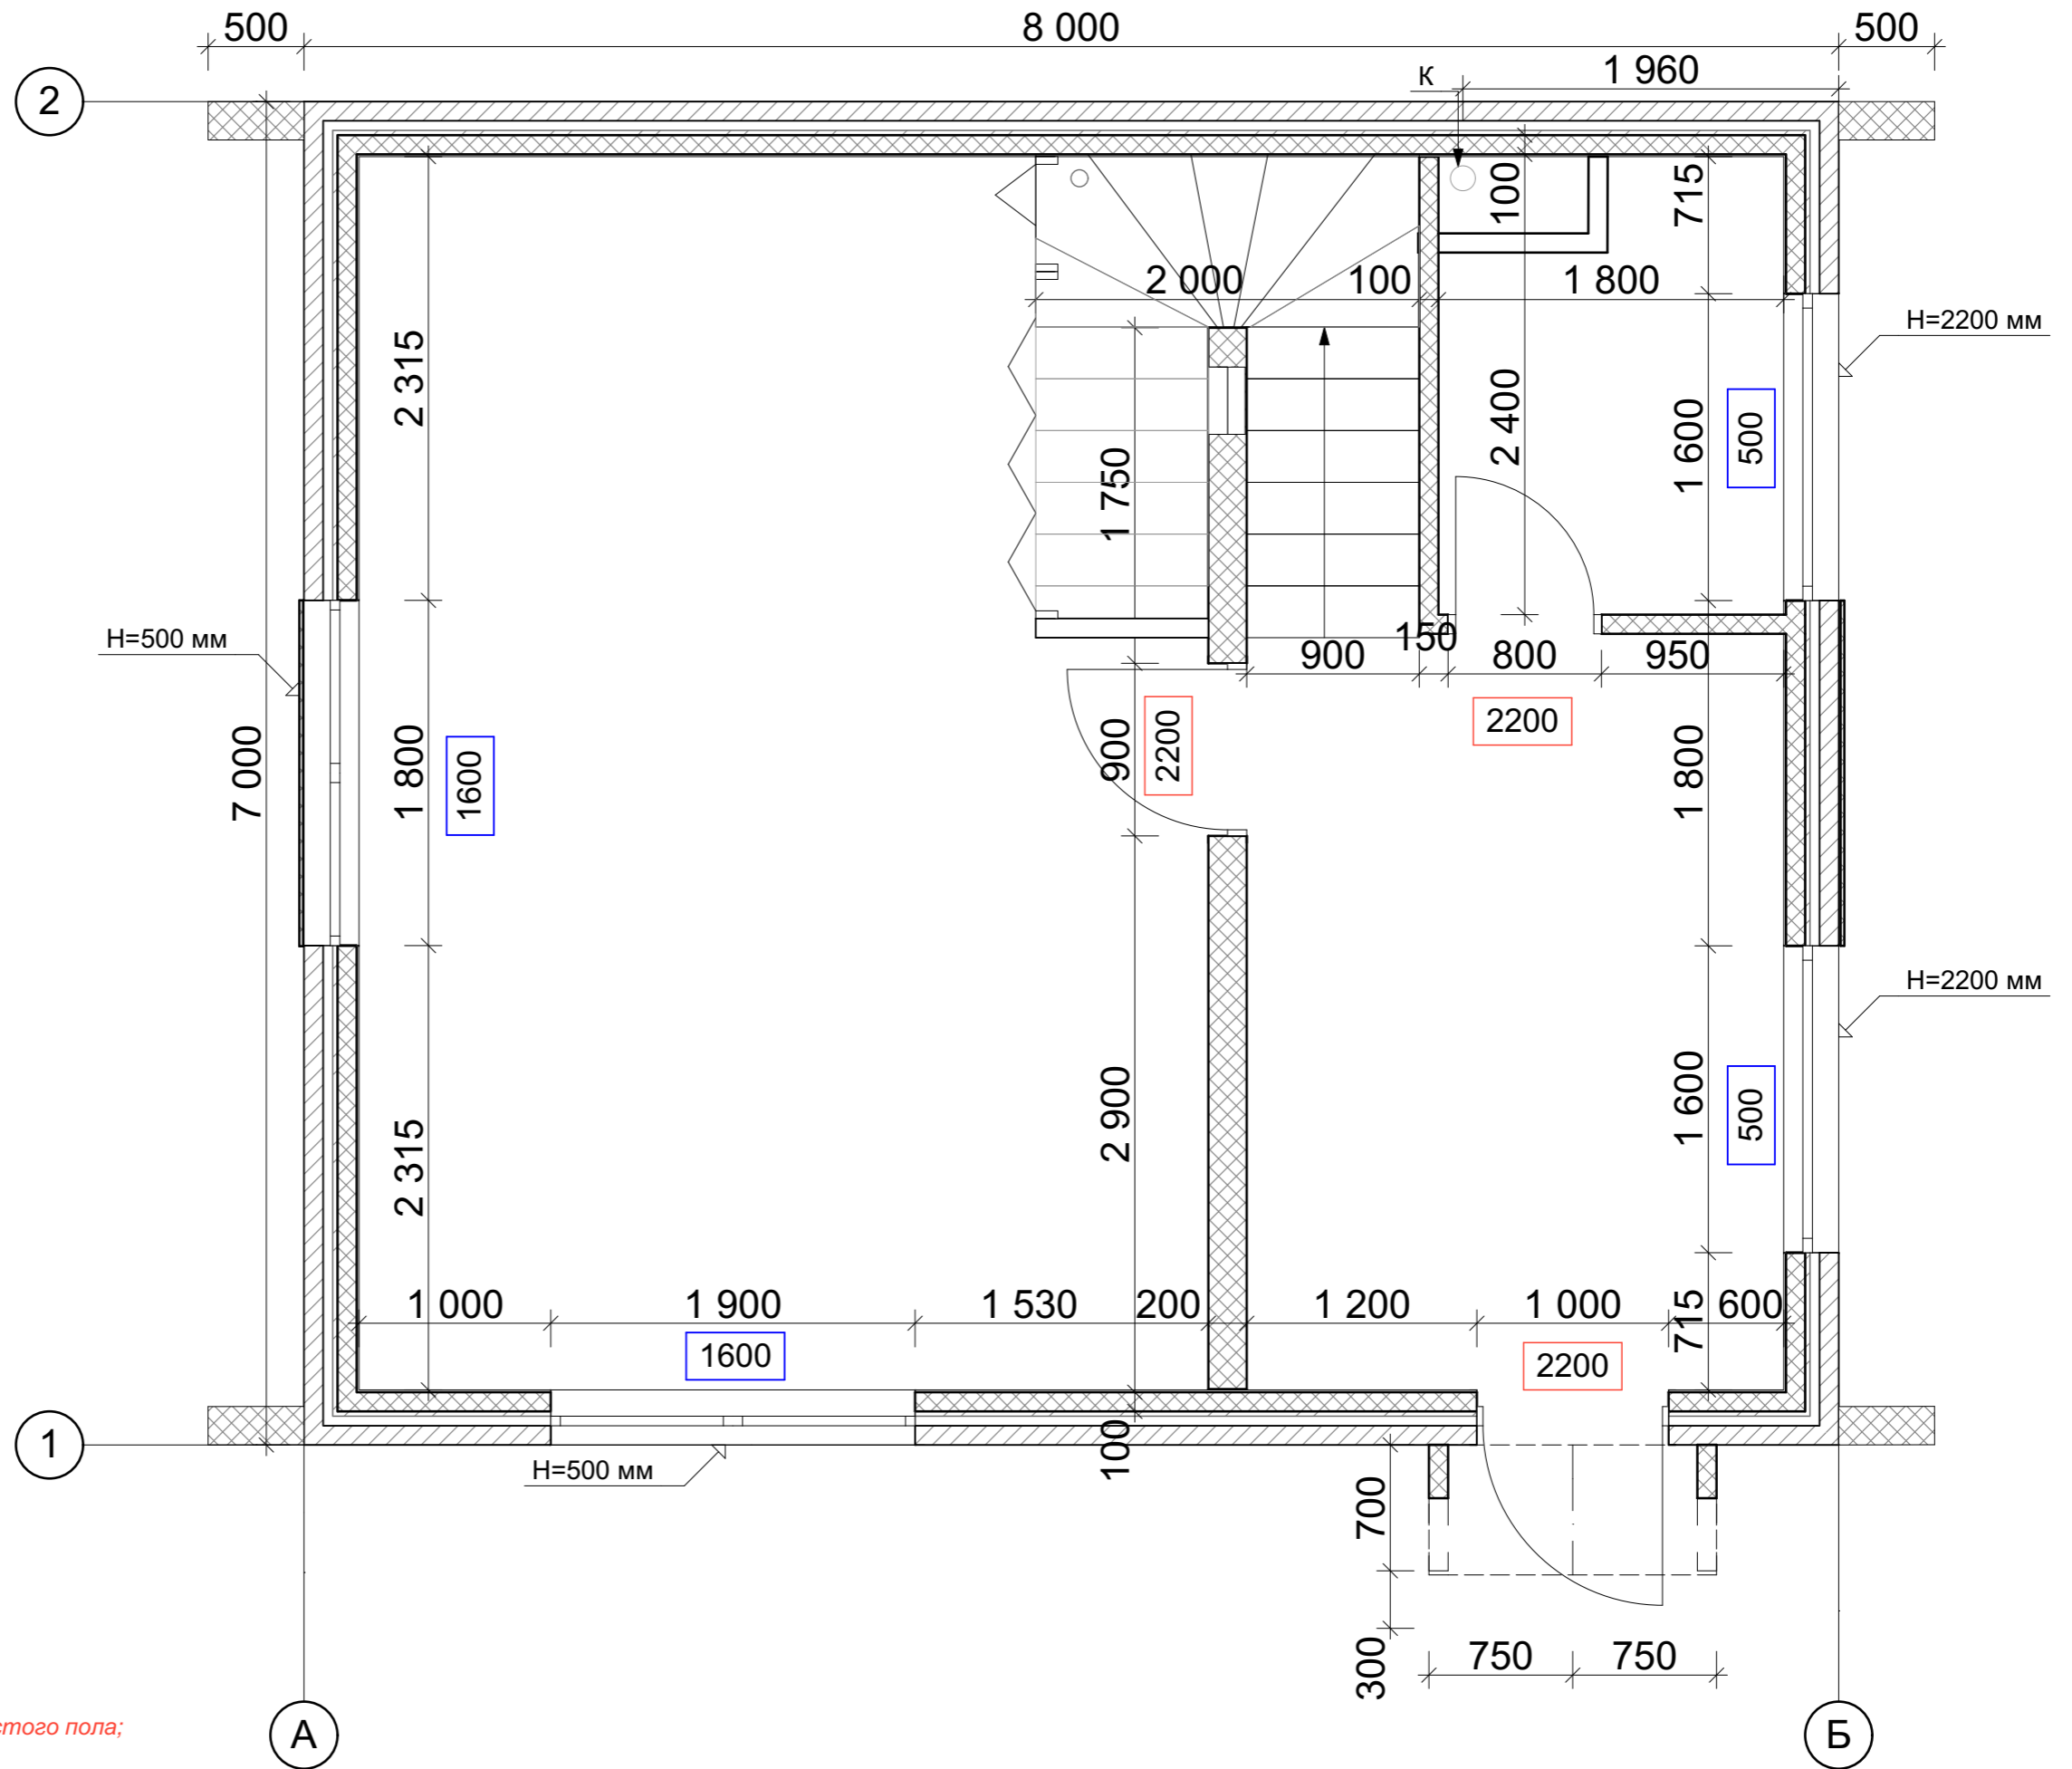


Примечание:

- отметки высот даны от уровня чистого пола;
- размеры уточнять по месту;
- смотреть совместно со всеми листами

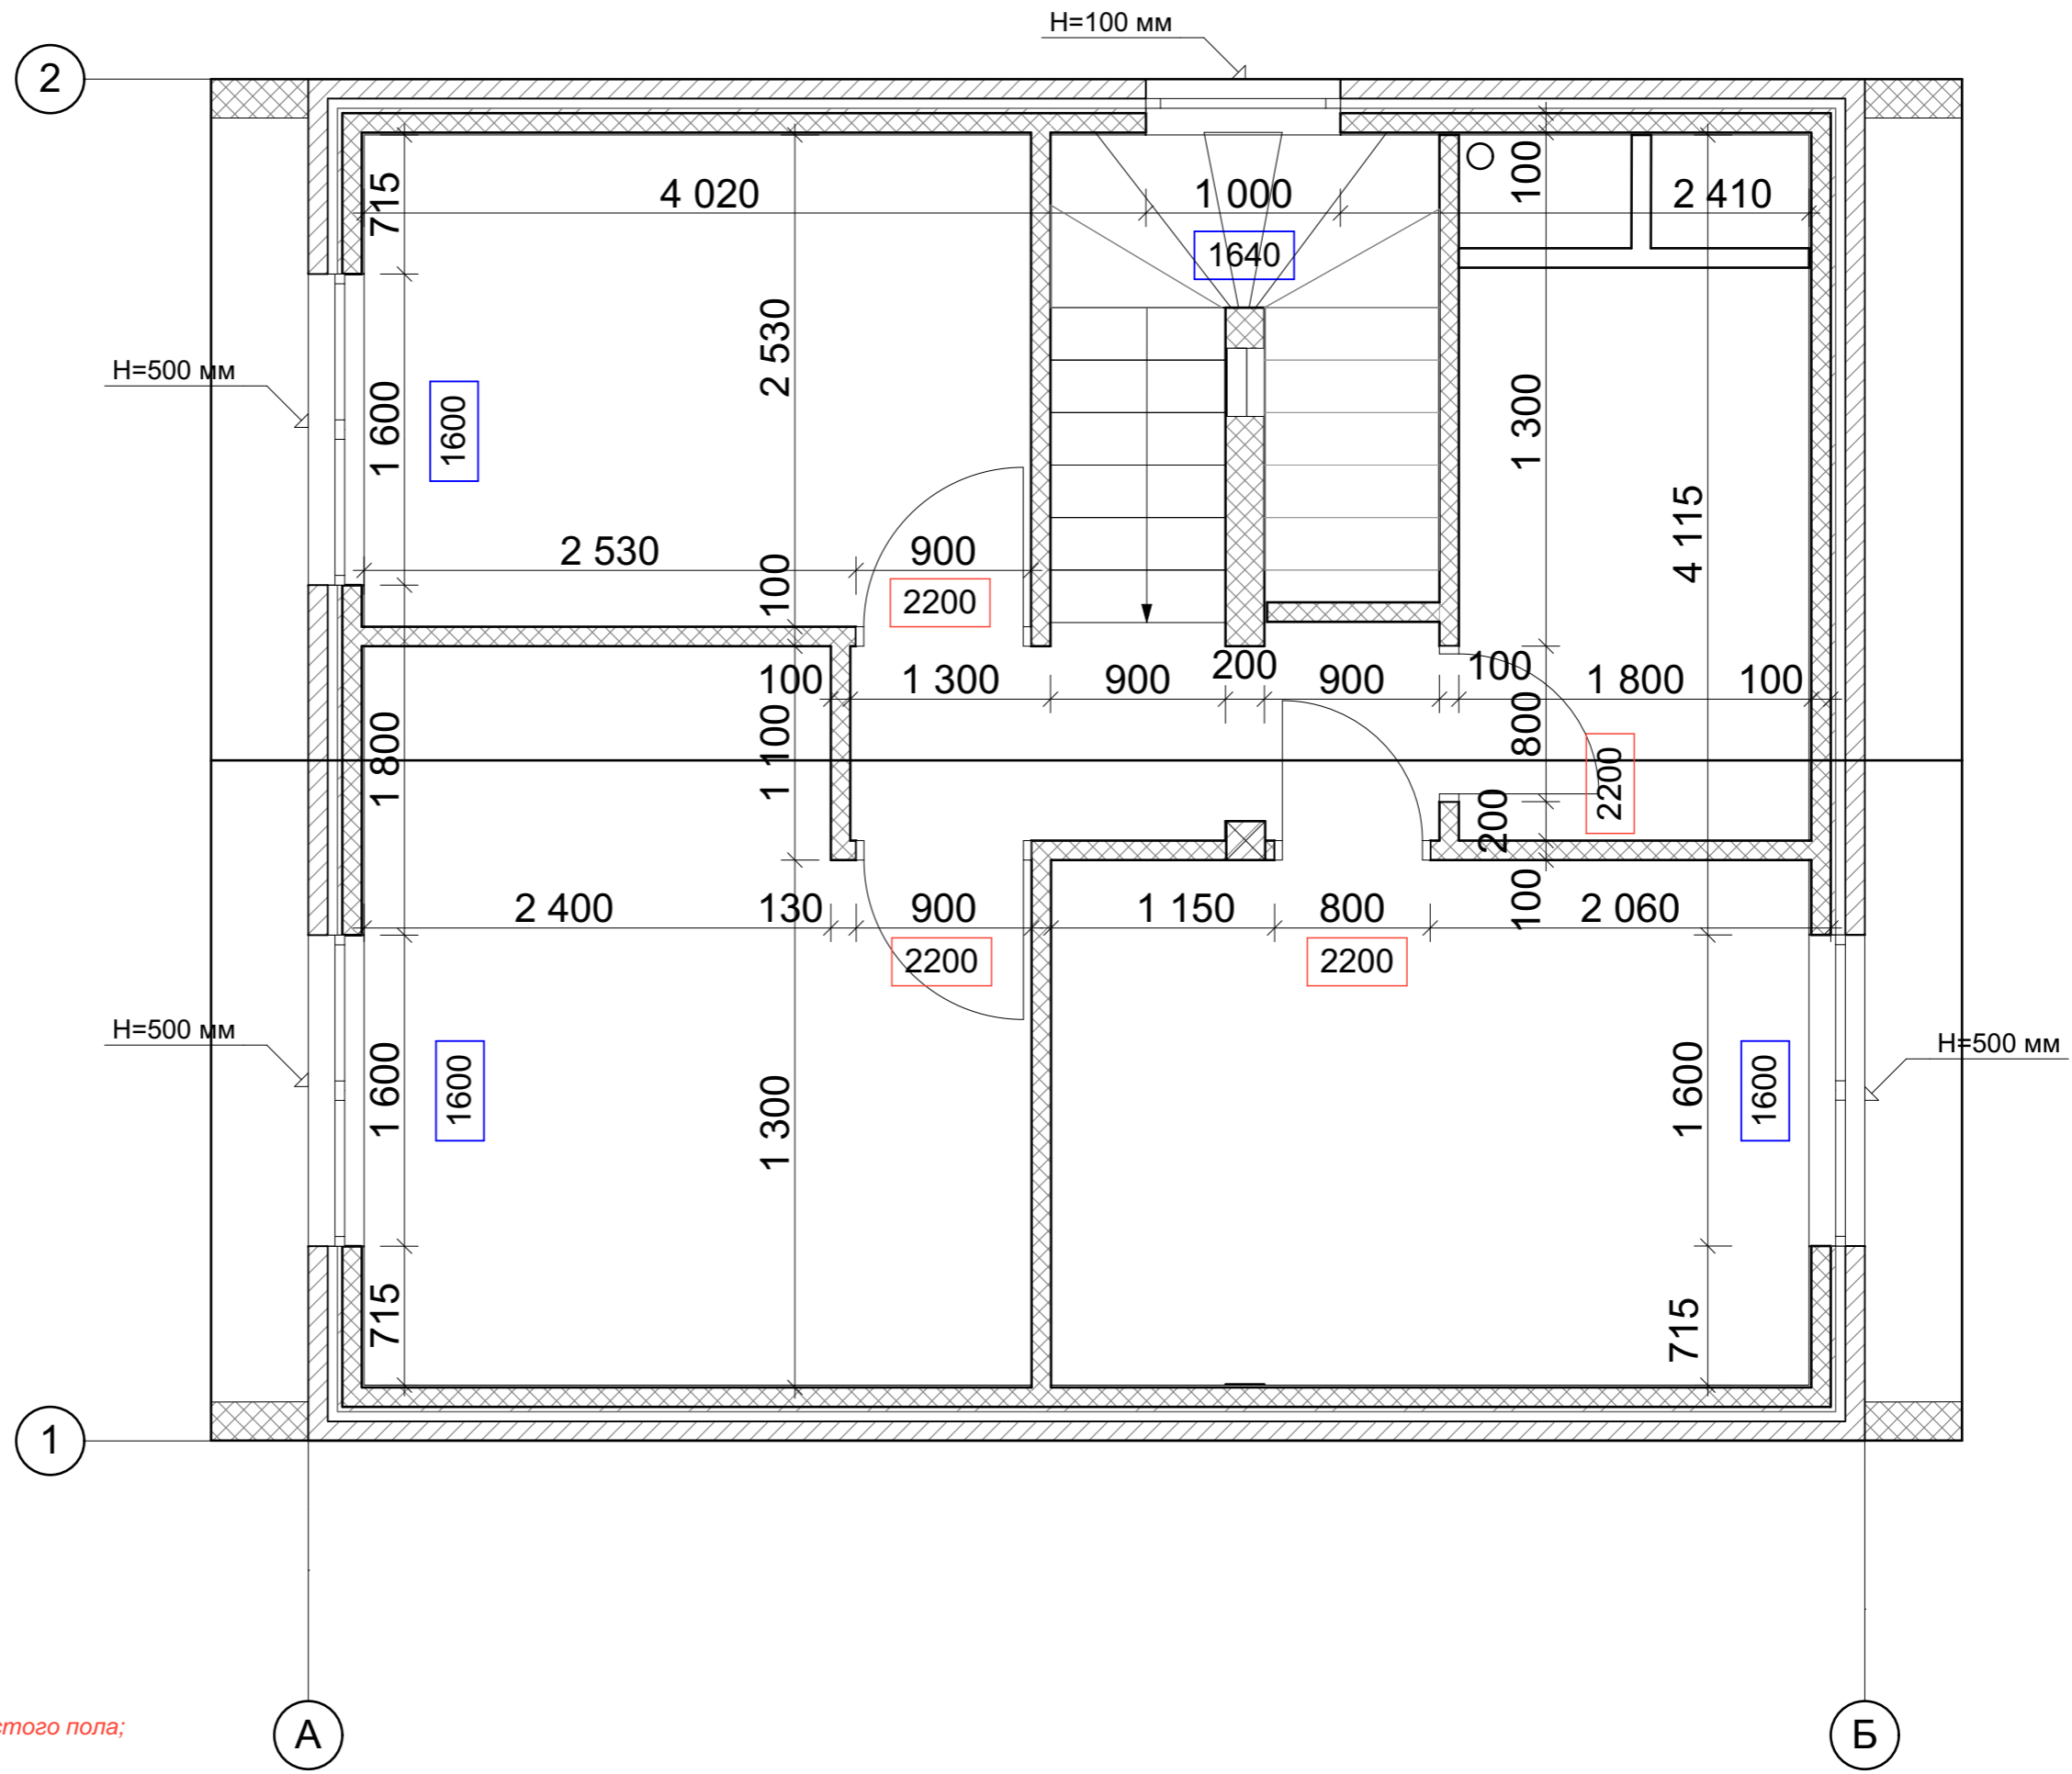


Примечание:
- отметки высот даны от уровня чистого пола;
- размеры уточнять по месту;
- смотреть совместно со всеми листами

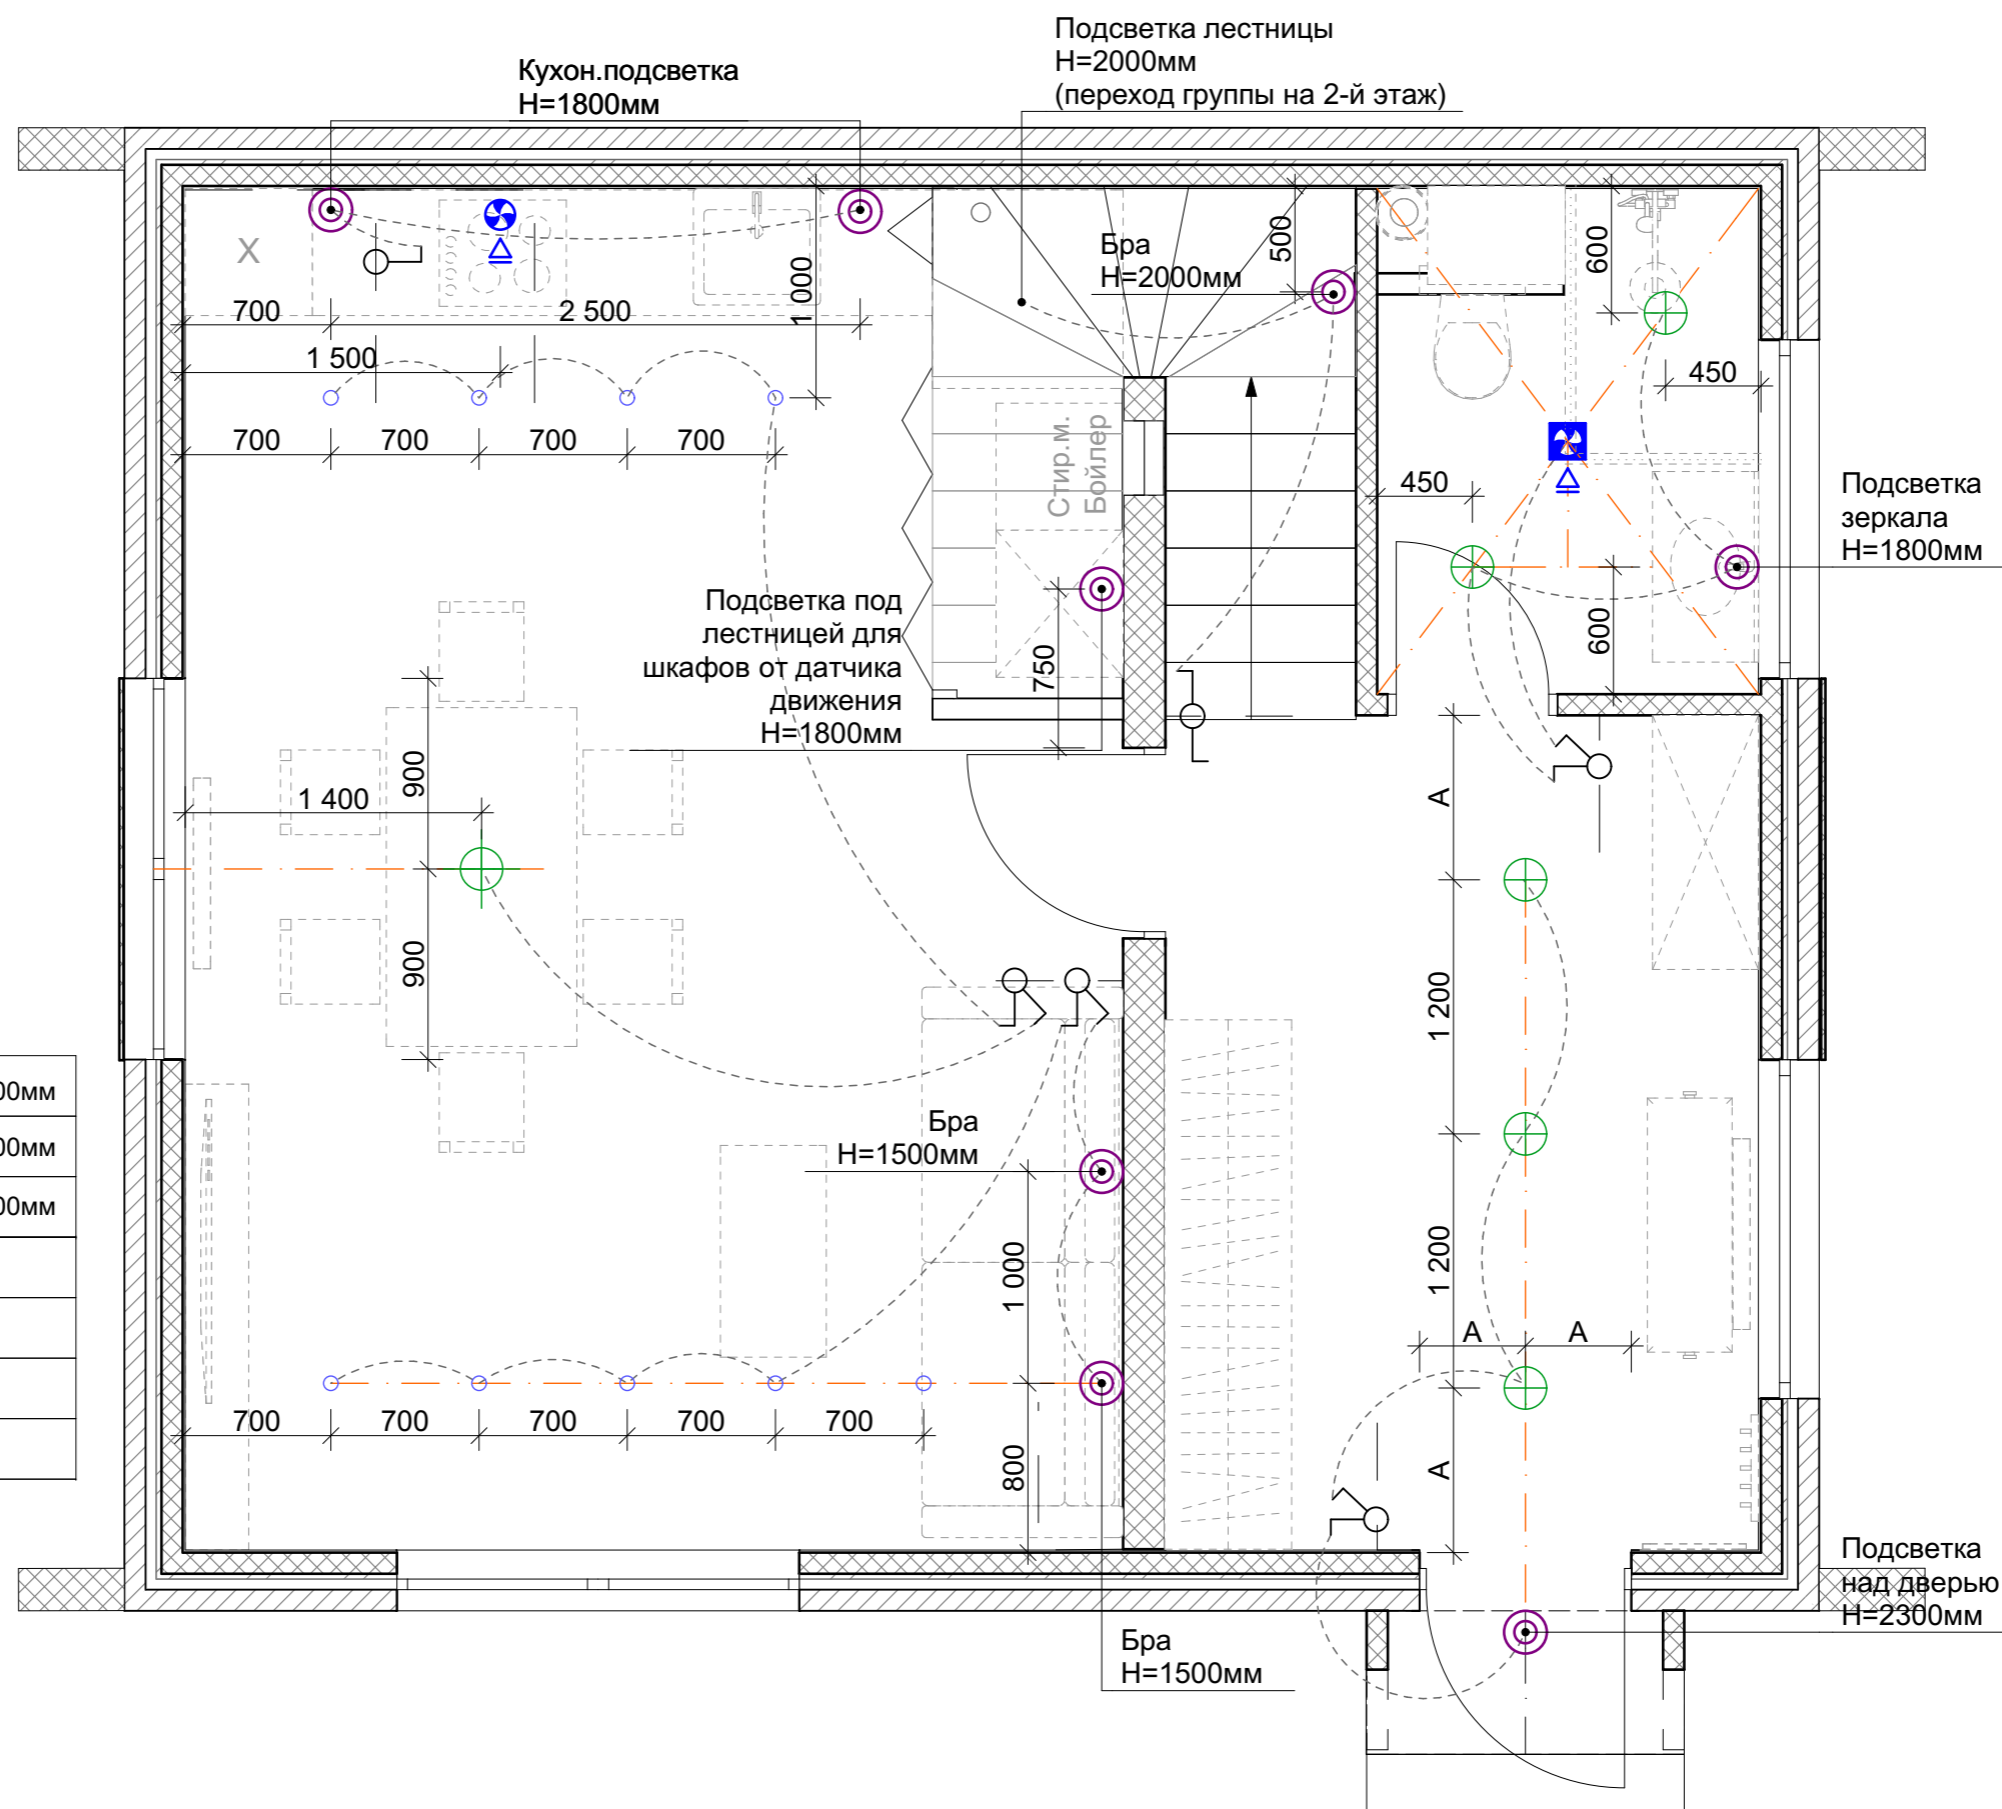

Примечание:

- смотреть совместно со всеми листами;
- высота настенных светильников указана от уровня чистого пола;
- размеры уточнять по месту после закупки светильников

Подсветка лестницы
H=2000мм
(переход группы на 1-й этаж)

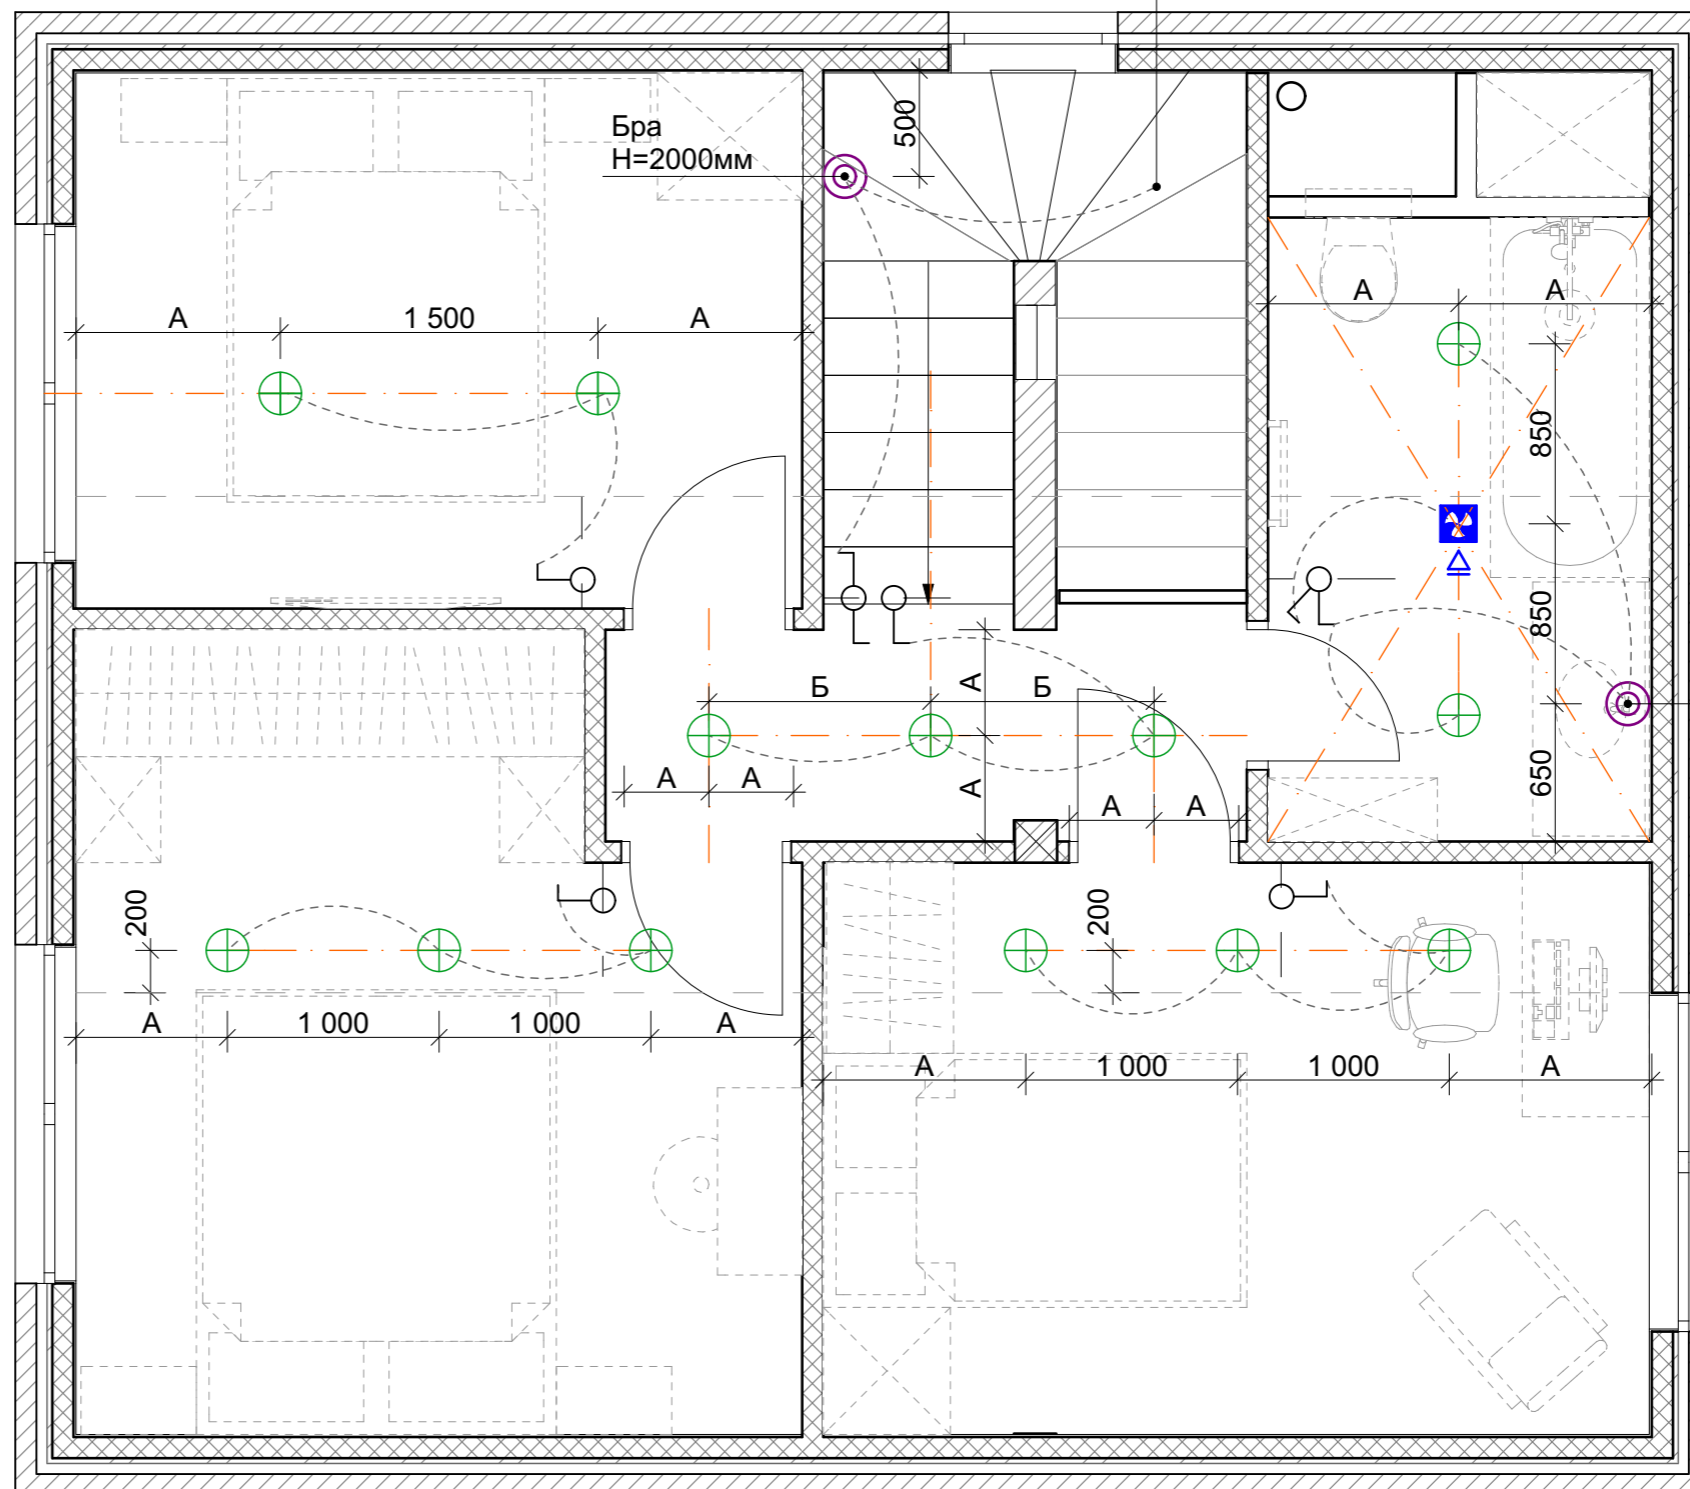

Подсветка
зеркала
H=1800мм


Условные обозначения

Экспликация

	выключатель двухклавишный	900мм
	выключатель одноклавишный	900мм
	выключатель одноклавишный проходной	900мм
	настенный светильник	
	накладной потолочный светильник \ точечный светильник	
	светильник люстра	
	вентилятор с обратным клапаном	

Примечание:

- смотреть совместно со всеми листами;
- высота настенных светильников указана от уровня чистого пола;
- размеры уточнять по месту после закупки светильников

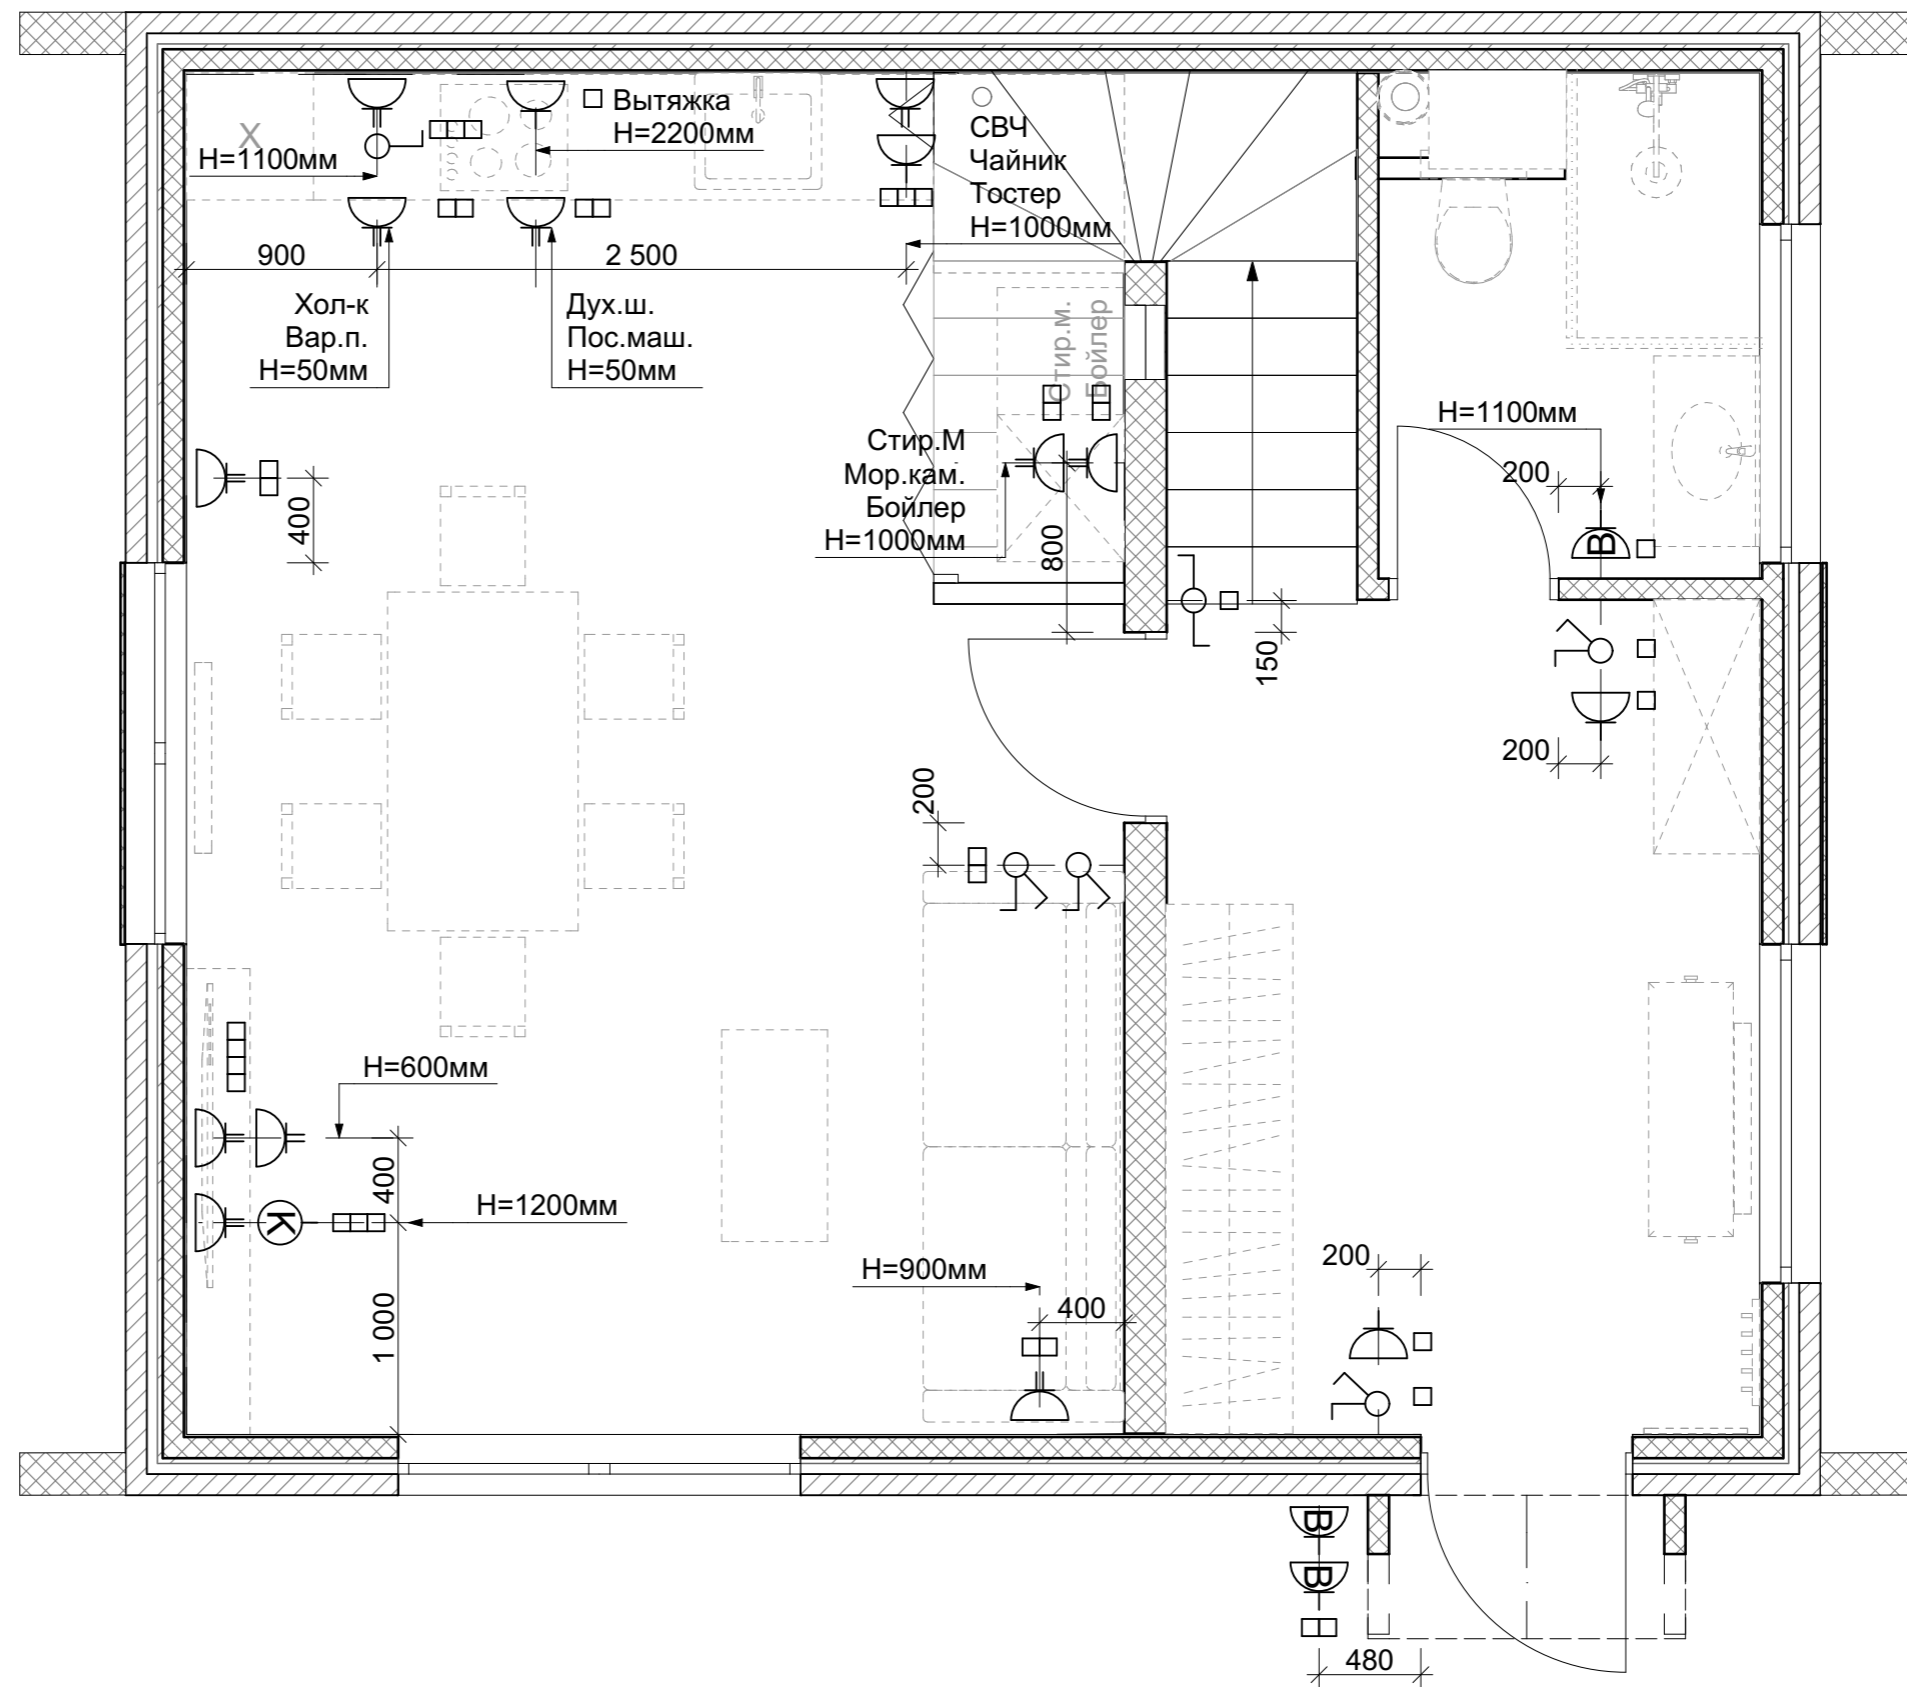


Условные обозначения

Экспликация

	выключатель двухклавишный	900мм
	выключатель одноклавишный	900мм
	выключатель одноклавишный проходной	900мм
	блок однорозеточный	250мм
	блок из двух розеток	250мм
	блок однорозеточный влагозащищенный (IP 44)	по месту
	розетка компьютерная	по месту






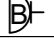

Примечание:

- за 0.000 принята отметка чистого пола;
- высота выключателей 900 мм от чистого пола, если не указано иное;
- высота розеток от чистого пола 250 мм, если не указано иное;
- размеры уточнять по месту

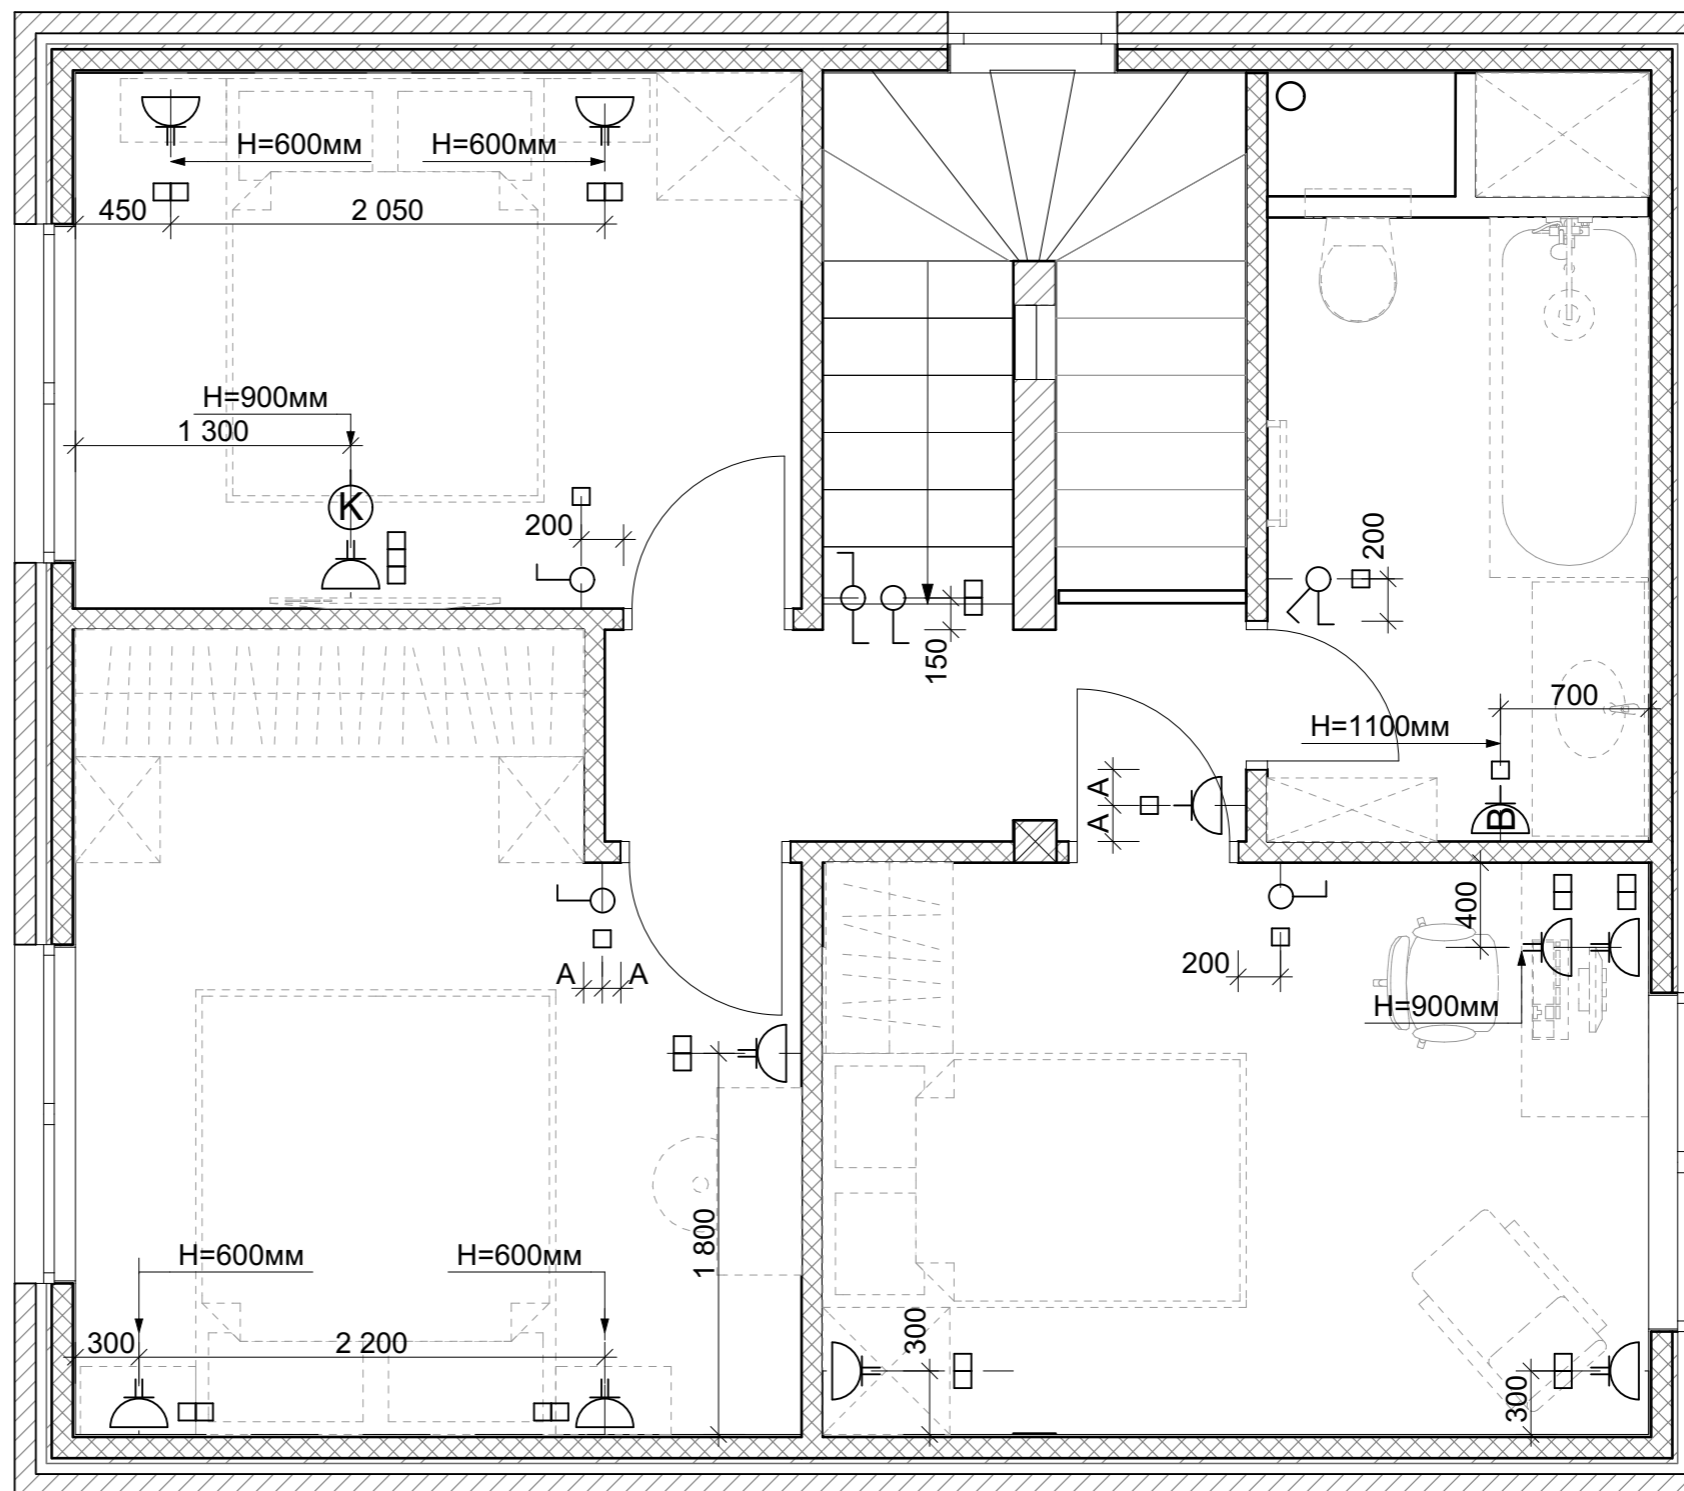

Условные обозначения

Экспликация

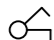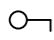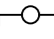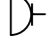	выключатель двухклавишный	900мм
	выключатель одноклавишный	900мм
	выключатель одноклавишный проходной	900мм
	блок однорозеточный	250мм
	блок из двух розеток	250мм
	блок однорозеточный влагозащищенный (IP 44)	по месту
	розетка компьютерная	по месту

Примечание:

- за 0.000 принята отметка чистого пола;
- высота выключателей 900 мм от чистого пола, если не указано иное;
- высота розеток от чистого пола 250 мм, если не указано иное;
- размеры уточнять по месту